


KOORDINATSYSTEM

System i plan: SWEREF99 TM

System i höjd: RH 2000

X=6604483.9
 Y=643282.7

HAB021

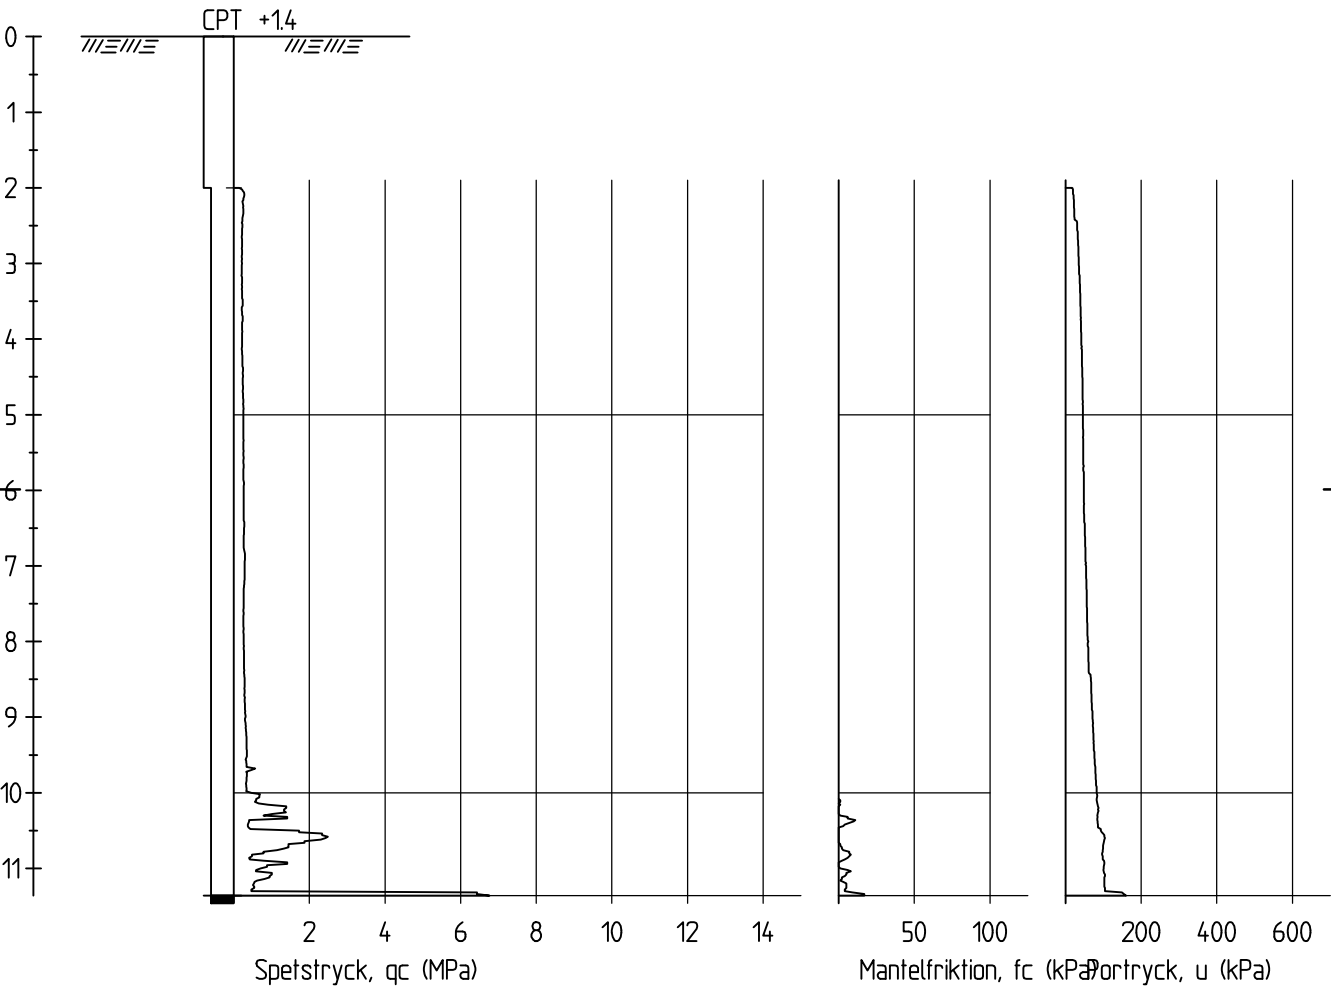

BESTÄLLARE
 MSB
 MYNDIGHETEN FÖR SAMHÄLLSSKYDD OCH BEREDSKAP

PROJEKT
 STABILITETSKARTERING UPPSALA LÄN
 HÄBO KOMMUN

KONSULT

ÅÅÅÅ-MM-DD 2019-09-30

KONSTRUERAD S.BERG

RITAD R.NASSRALLAH

GRANSKAD O.SKEPP

GODKÄND U.HÖGSTA

TITEL
 GEOTEKNISK UNDERSÖKNING

BORRPUNKT

UPPDRAGSNR
 1782251

SKALA
 1:100

RITNING NR.
 HAB021

REV.

