



COORDINATSYSTEM
System i plan: SWEREF99 TM
System i höjd: RH 2000

X=6604483.0
Y=643222.2

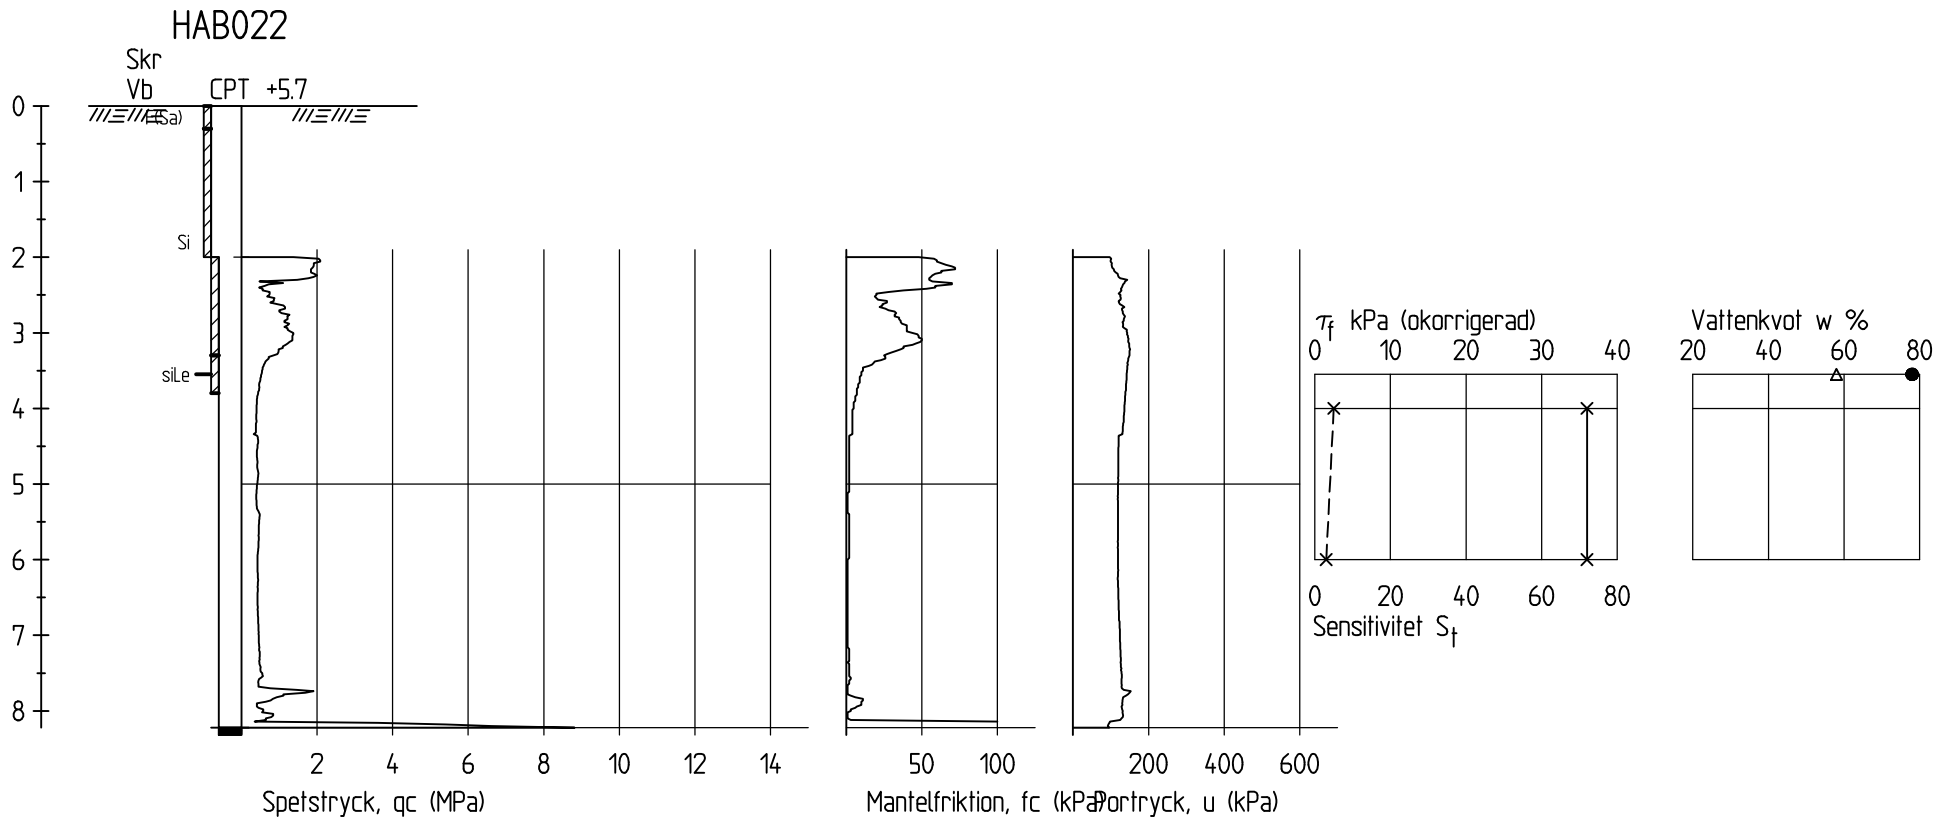

X=6604483.0
Y=643222.2

HAB022PP
2019-03-23
2019-04-24
+6.7

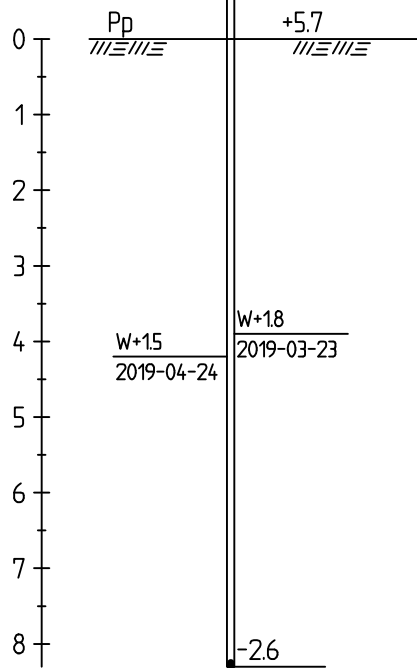

BESTÄLLARE
MSB
MYNDIGHETEN FÖR SAMHÄLLSSKYDD OCH BEREDSKAP

PROJEKT
STABILITETSKARTERING UPPSALA LÄN
HÄBO KOMMUN

TITEL
GEOTEKNISK UNDERSÖKNING

BORRPUNKT

KONSULT	ÅÅÅÅ-MM-DD	2019-09-30
KONSTRUERAD	S.BERG	
RITAD	R.NASSRALLAH	
GRANSKAD	O.SKEPP	
GODKÄND	U.HÖGSTA	



Stockholm Tel: 08-50630600
Göteborg Tel: 031-7008230
Luleå Tel: 0920-73030

PROJEKT NR. 1782251
SKALA 1:100
RITNINGS NR. HAB022
REV.