


KOORDINATSYSTEM

System i plan: SWEREF99 TM

System i höjd: RH 2000

X=6604626.2
Y=643317.5

HAB031

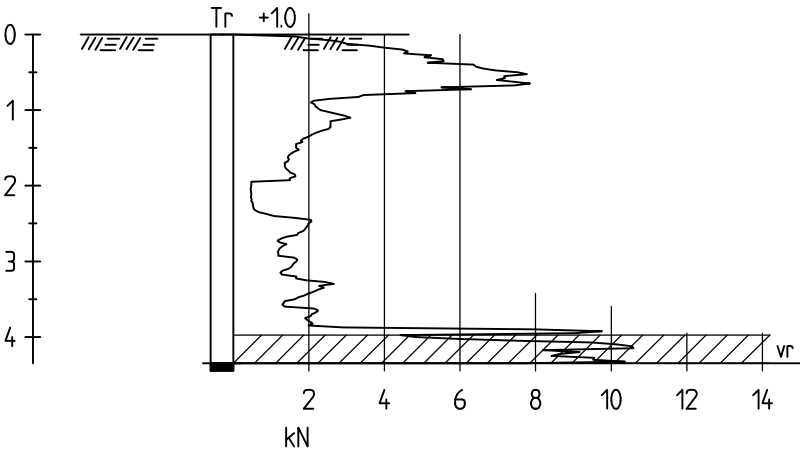

BESTÄLLARE
MSB
MYNDIGHETEN FÖR SAMHÄLLSSKYDD OCH BEREDSKAP

KONSULT



GOLDER

Stockholm Tel: 08-50630600
Göteborg Tel: 031-7008230
Luleå Tel: 0920-73030

ÅÅÅÅ-MM-DD 2019-09-30
KONSTRUERAD S.BERG
RITAD R.NASSRALLAH
GRANSKAD O.SKEPP
GODKÄND U.HÖGSTA

PROJEKT
STABILITETSKARTERING UPPSALA LÄN
HÄBO KOMMUN

TITEL
GEOTEKNISK UNDERSÖKNING

BORRPUNKT

UPPDRAGSNR
1782251

SKALA
1:100

RITNINGS NR.
HAB031

REV.