


## KOORDINATSYSTEM

System i plan: SWEREF99 TM

System i höjd: RH 2000

X=6921865.3  
Y=423066.8

HAR013

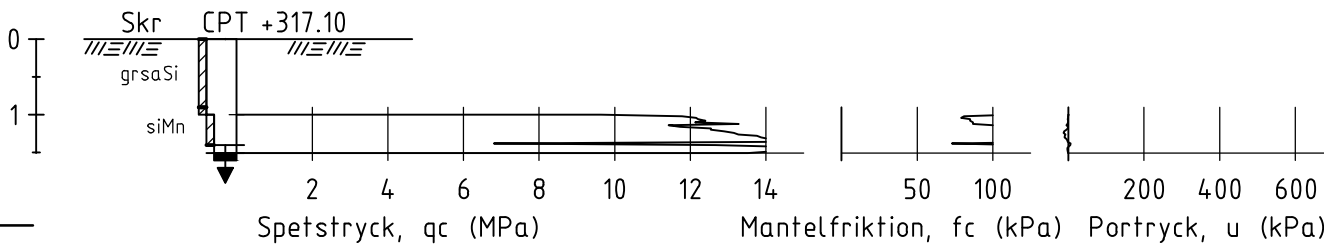

### BESTÄLLARE

MSB  
MYNDIGHETEN FÖR SAMHÄLLSSKYDD OCH BEREDSKAP

### KONSULT



**GOLDER**

Stockholm Tel: 08-50630600  
Göteborg Tel: 031-7008230  
Luleå Tel: 0920-73030

ÅÅÅÅ-MM-DD 2024-12-20

KONSTRUERAD F.ARVIDSSON

RITAD F.ARVIDSSON

GRANSKAD O.SKEPP

GODKÄND U.HÖGSTA

### PROJEKT

STABILITETSKARTERING JÄMTLANDS LÄN  
HÄRJEDALENS KOMMUN

### TITEL

GEOTEKNISK UNDERSÖKNING

### BORRPUNKT

UPPDRAGSNR  
10330753

SKALA  
1:100

RITNINGS NR.  
HAR013

REV.