


KOORDINATSYSTEM

System i plan: SWEREF99 TM

System i höjd: RH 2000

X=6232826.0
Y=361288.0

HOG011

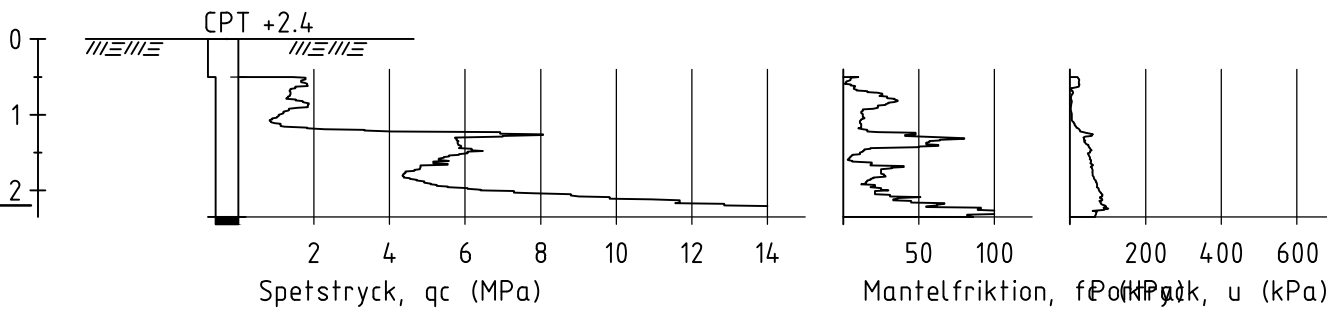

BESTÄLLARE

MSB
MYNDIGHETEN FÖR SAMHÄLLSSKYDD OCH BEREDSKAP

KONSULT



GOLDER

Stockholm Tel: 08-50630600
Göteborg Tel: 031-7008230
Luleå Tel: 0920-73030

ÅÅÅÅ-MM-DD 2023-12-20

KONSTRUERAD F.ARVIDSSON

RITAD F.ARVIDSSON

GRANSKAD

GODKÄND

PROJEKT

STABILITETSKARTERING SKÅNE LÄN
HÖGANÄS KOMMUN

TITEL

GEOTEKNISK UNDERSÖKNING

BORRPUNKT

UPPDRAGSNR
10330760

SKALA
1:100

RITNING NR.
HOG011

REV.


KOORDINATSYSTEM

System i plan: SWEREF99 TM

System i höjd: RH 2000

X=6232813.0
Y=361270.0

HOG012

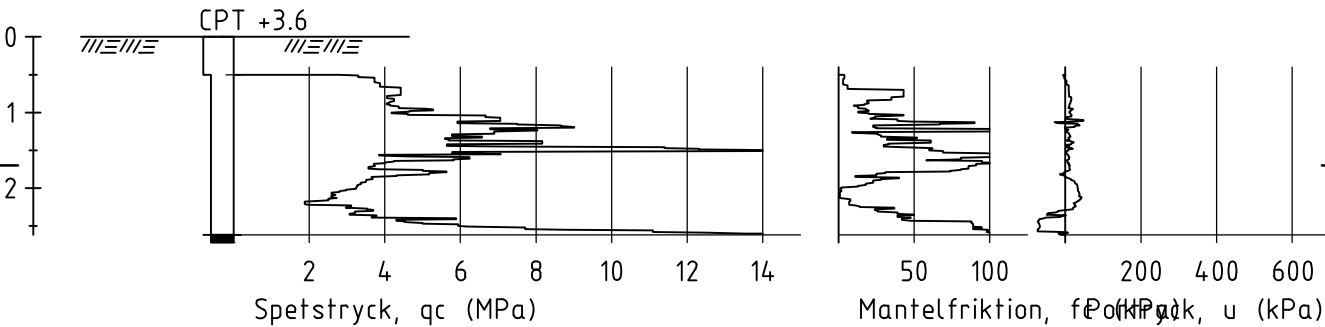

BESTÄLLARE
MSB
MYNDIGHETEN FÖR SAMHÄLLSSKYDD OCH BEREDSKAP

PROJEKT
STABILITETSKARTERING SKÅNE LÄN
HÖGANÄS KOMMUN

KONSULT
ÅÅÅÅ-MM-DD 2023-12-20
KONSTRUERAD F.ARVIDSSON
RITAD F.ARVIDSSON
GRANSKAD
GODKÄND

TITEL
GEOTEKNISK UNDERSÖKNING

BORRPUNKT

UPPDRAGSNR
10330760

SKALA
1:100

RITNING NR.
HOG012


REV.



Stockholm Tel: 08-50630600
Göteborg Tel: 031-7008230
Luleå Tel: 0920-73030

X=6232805.0
Y=361258.0

HOG013

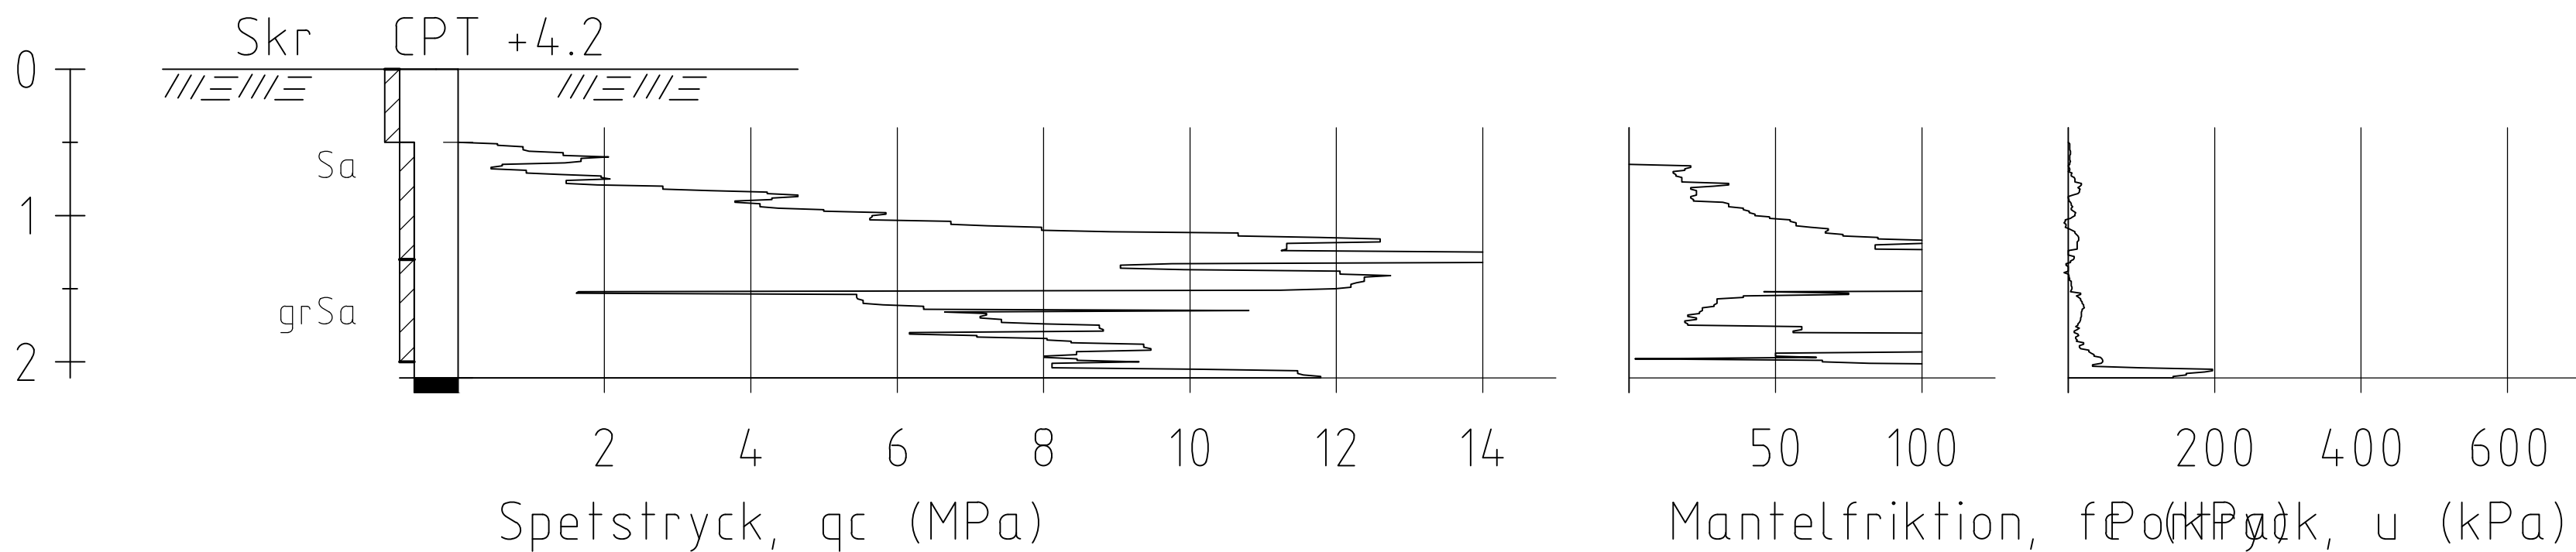

X=6233044.0
Y=361073.0


HOG013GV

2022-04-11

2022-08-17

GW+3.8

2022-06-22

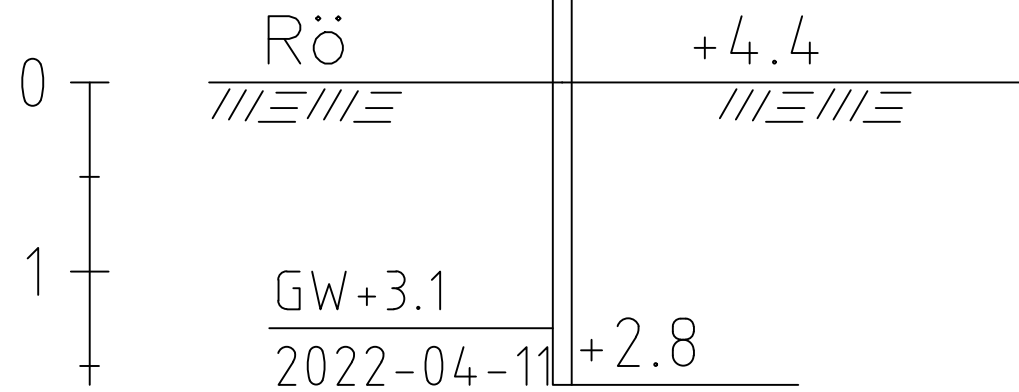

BESTÄLLARE
MSB
MYNDIGHETEN FÖR SAMHÄLLSSKYDD OCH BEREDSKAP

PROJEKT
STABILITETSKARTERING SKÅNE LÄN
HÖGANÄS KOMMUN

TITEL
GEOTEKNISK UNDERSÖKNING

BORRHÅL

KONSULT	ÅÅÅÅ-MM-DD	2023-12-20
KONSTRUERAD	F.ARVIDSSON	
RITAD	F.ARVIDSSON	
GRANSKAD	O.SKEPP	
GODKÄND	U.HÖGSTA	



Stockholm Tel: 08-50630600
Göteborg Tel: 031-7008230
Luleå Tel: 0920-73030

PROJEKT NR.
10330760
1:100
HOG013
REV.


KOORDINATSYSTEM

System i plan: SWEREF99 TM

System i höjd: RH 2000

X=6233086.0
Y=361092.0

HOG021

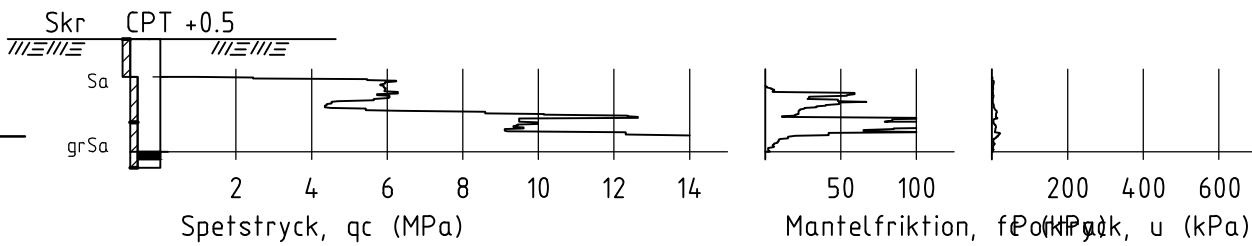

BESTÄLLARE

MSB

MYNDIGHETEN FÖR SAMHÄLLSSKYDD OCH BEREDSKAP

KONSULT

ÅÅÅÅ-MM-DD 2023-12-20

KONSTRUERAD F.ARVIDSSON

RITAD F.ARVIDSSON

GRANSKAD

GODKÄND

PROJEKT

STABILITETSKARTERING SKÅNE LÄN
HÖGANÄS KOMMUN

TITEL

GEOTEKNISK UNDERSÖKNING

BORRPUNKT

UPPDRAGSNR
10330760

SKALA
1:100

RITNING NR.
HOG021

REV.



Stockholm Tel: 08-50630600
Göteborg Tel: 031-7008230
Luleå Tel: 0920-73030


KOORDINATSYSTEM

System i plan: SWEREF99 TM

System i höjd: RH 2000

X=6233061.0
Y=361083.0

HOG022

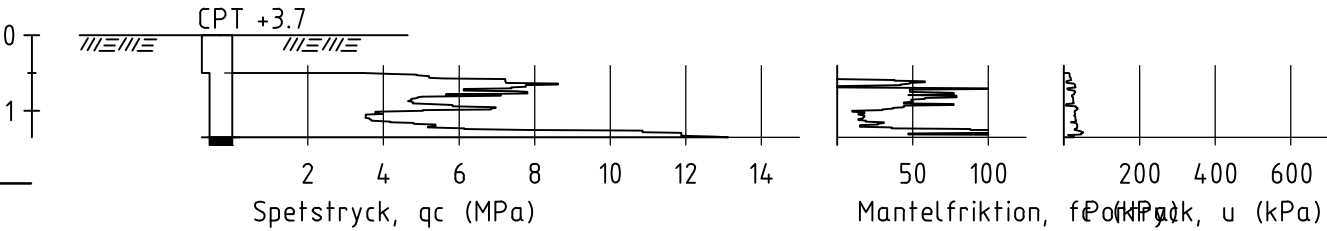

BESTÄLLARE

MSB
MYNDIGHETEN FÖR SAMHÄLLSSKYDD OCH BEREDSKAP

KONSULT



GOLDER

Stockholm Tel: 08-50630600
Göteborg Tel: 031-7008230
Luleå Tel: 0920-73030

ÅÅÅÅ-MM-DD 2023-12-20

KONSTRUERAD F.ARVIDSSON

RITAD F.ARVIDSSON

GRANSKAD

GODKÄND

PROJEKT

STABILITETSKARTERING SKÅNE LÄN
HÖGANÄS KOMMUN

TITEL

GEOTEKNISK UNDERSÖKNING

BORRPUNKT

UPPDRAGSNR
10330760

SKALA
1:100

RITNING NR.
HOG022

REV.


KOORDINATSYSTEM

System i plan: SWEREF99 TM

System i höjd: RH 2000

X=6233044.0
Y=361073.0

HOG023

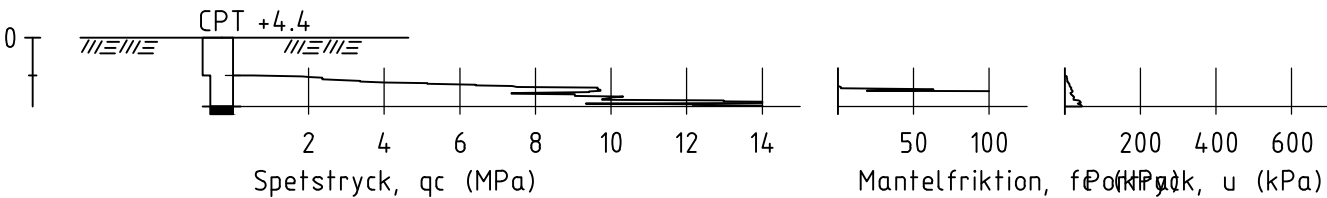

BESTÄLLARE

MSB
MYNDIGHETEN FÖR SAMHÄLLSSKYDD OCH BEREDSKAP

KONSULT



GOLDER

Stockholm Tel: 08-50630600
Göteborg Tel: 031-7008230
Luleå Tel: 0920-73030

ÅÅÅÅ-MM-DD 2023-12-20

KONSTRUERAD F.ARVIDSSON

RITAD F.ARVIDSSON

GRANSKAD

GODKÄND

PROJEKT

STABILITETSKARTERING SKÅNE LÄN
HÖGANÄS KOMMUN

TITEL

GEOTEKNISK UNDERSÖKNING


BORRPUNKT

UPPDRAGSNR
10330760


SKALA
1:100

RITNING NR.
HOG023


REV.

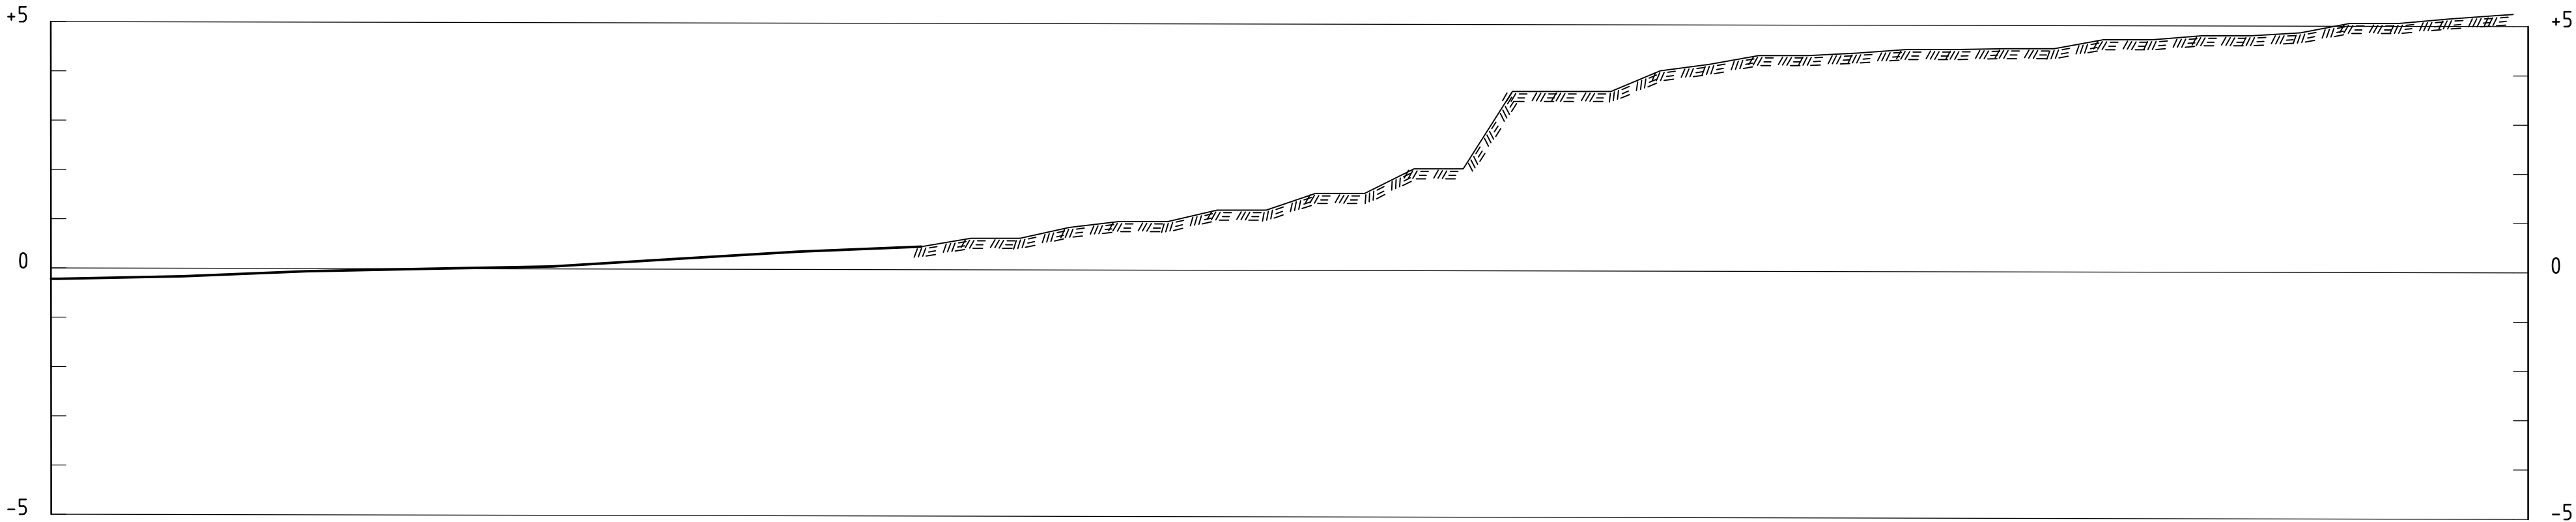

SEKTION HOG-K1
1: 100

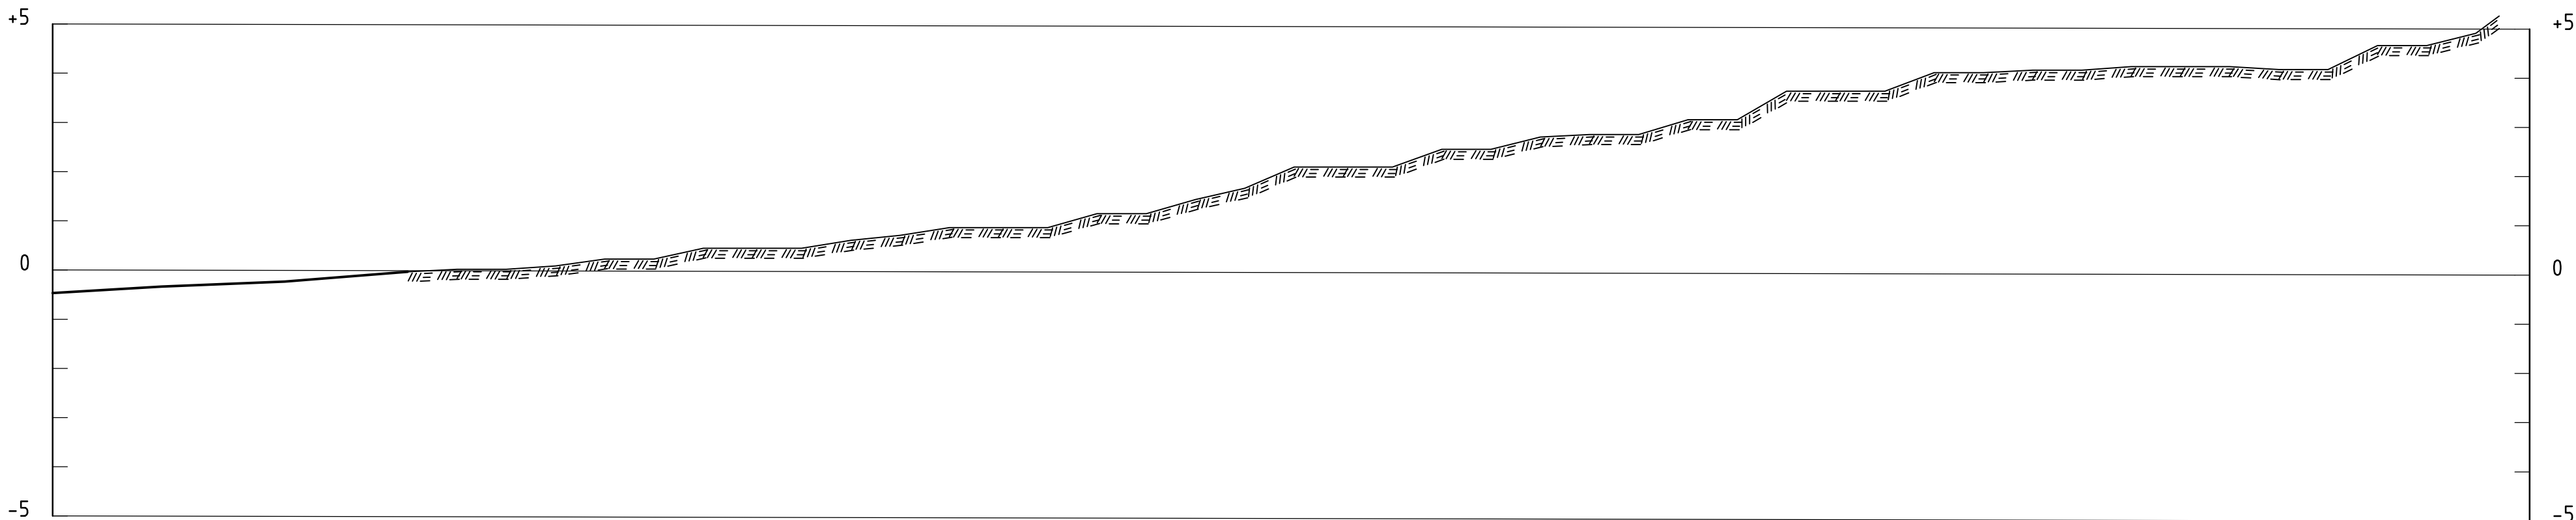

SEKTION HOG-Ö1.1
1: 100

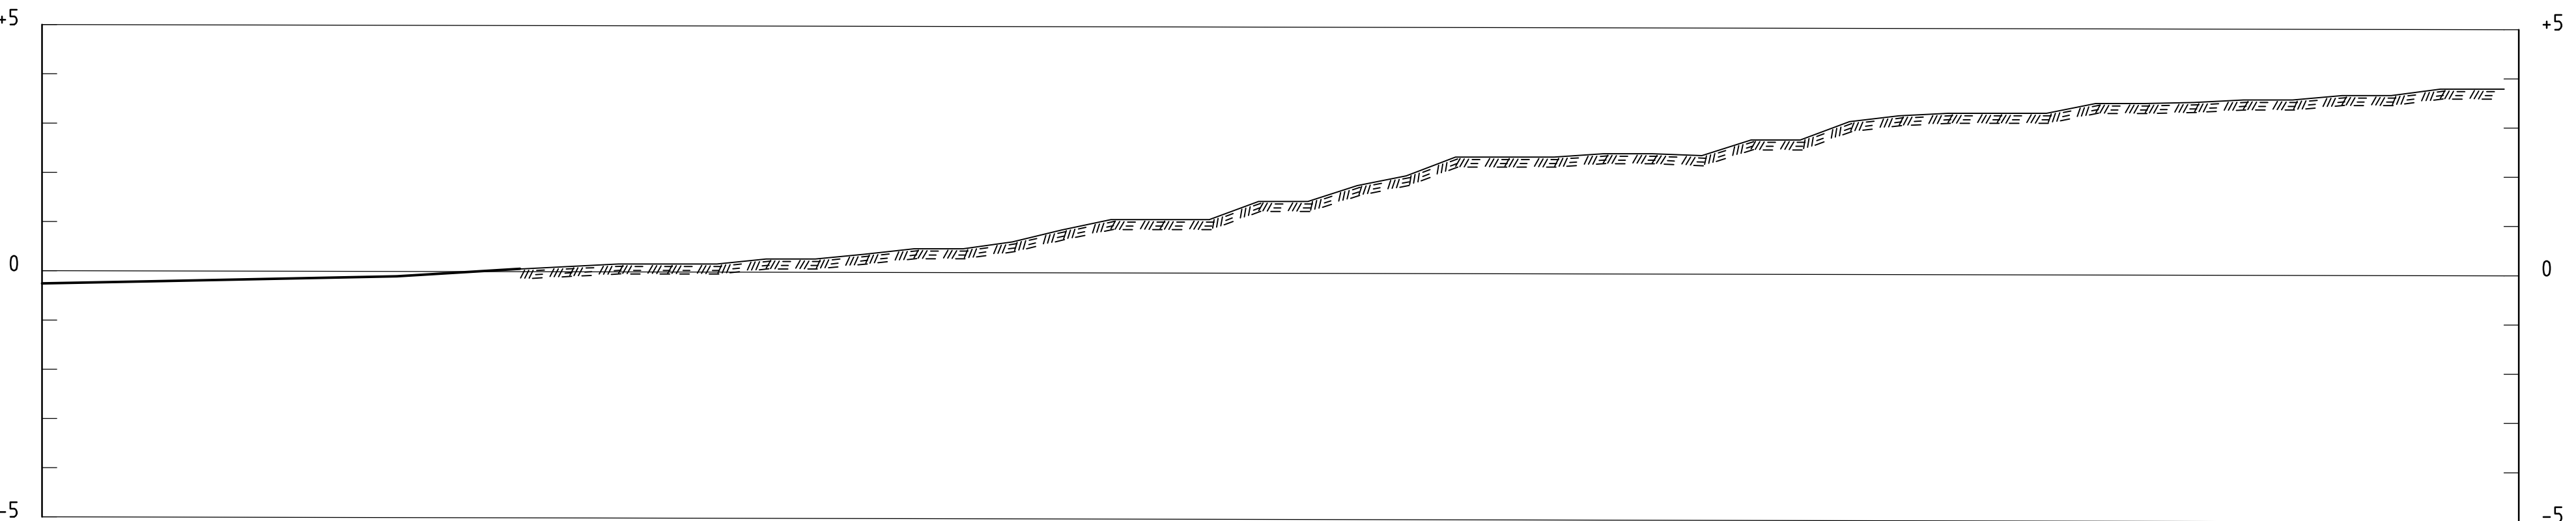

SEKTION HOG-Ö1.2
1: 100

BESTÄLLARE
MSB
MYNDIGHETEN FÖR SAMHÄLLSSKYDD OCH BEREDSKAP

PROJEKT
STABILITETSKARTERING SKÅNE LÄN
HÖGANÄS KOMMUN

TITEL
GEOTEKNISK UNDERSÖKNING

SEKTION

KONSULT	ÅÅÅÅ-MM-DD	2023-12-20
	KONSTRUERAD	F.ARVIDSSON
	RITAD	F.ARVIDSSON
	GRANSKAD	
	GODKÄND	




☐ Stockholm Tel: 08-50630600
☒ Göteborg Tel: 031-7008230
☐ Luleå Tel: 0920-73030

PROJEKT NR.
10330760


1:100

HOG-B1


REV.

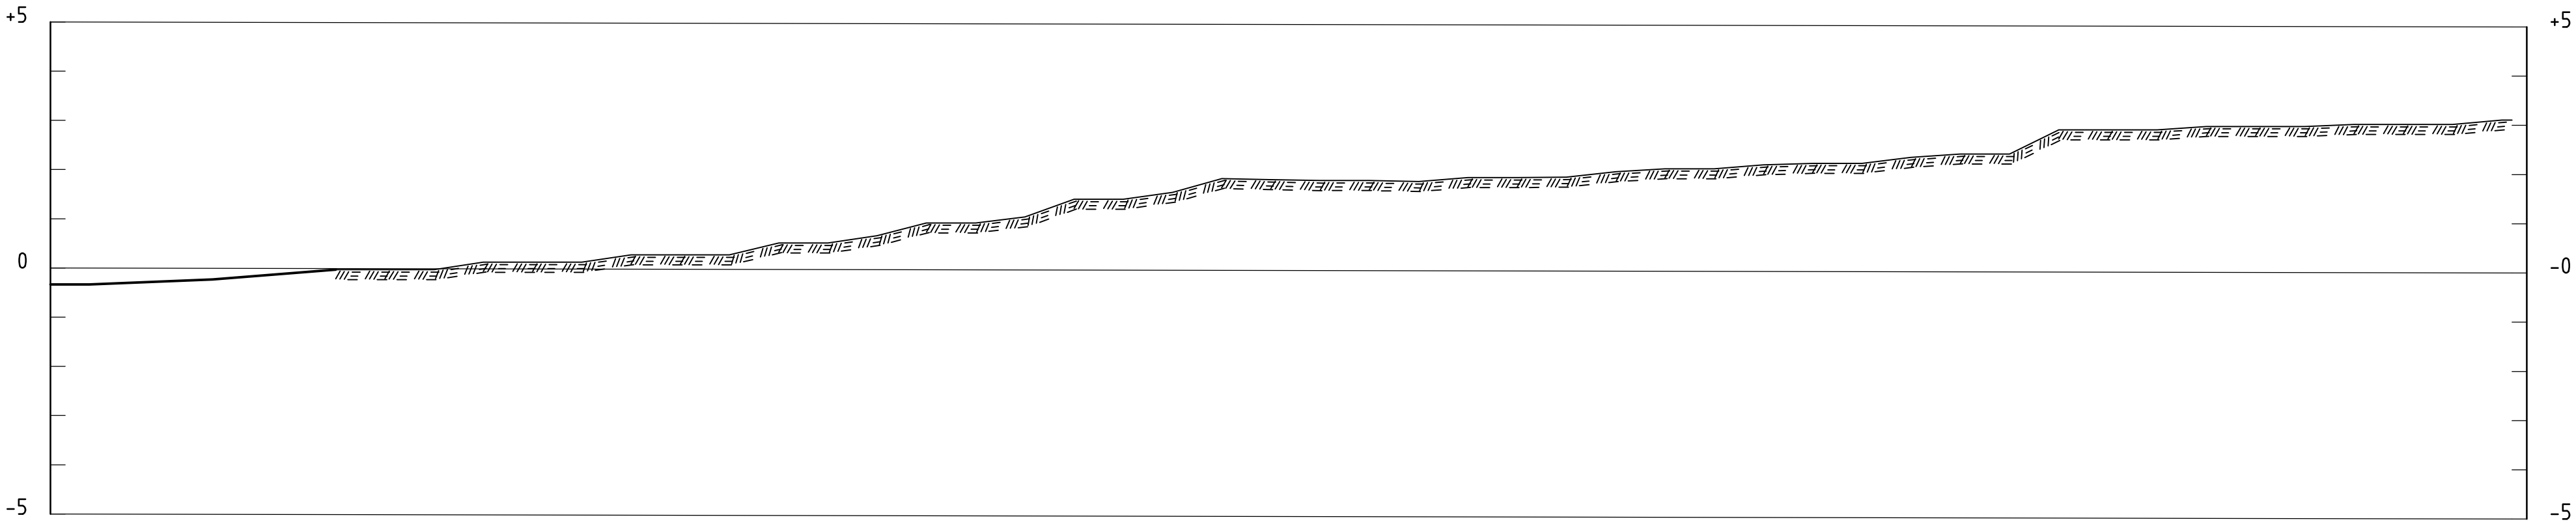

SEKTION HOG-K2
1: 100

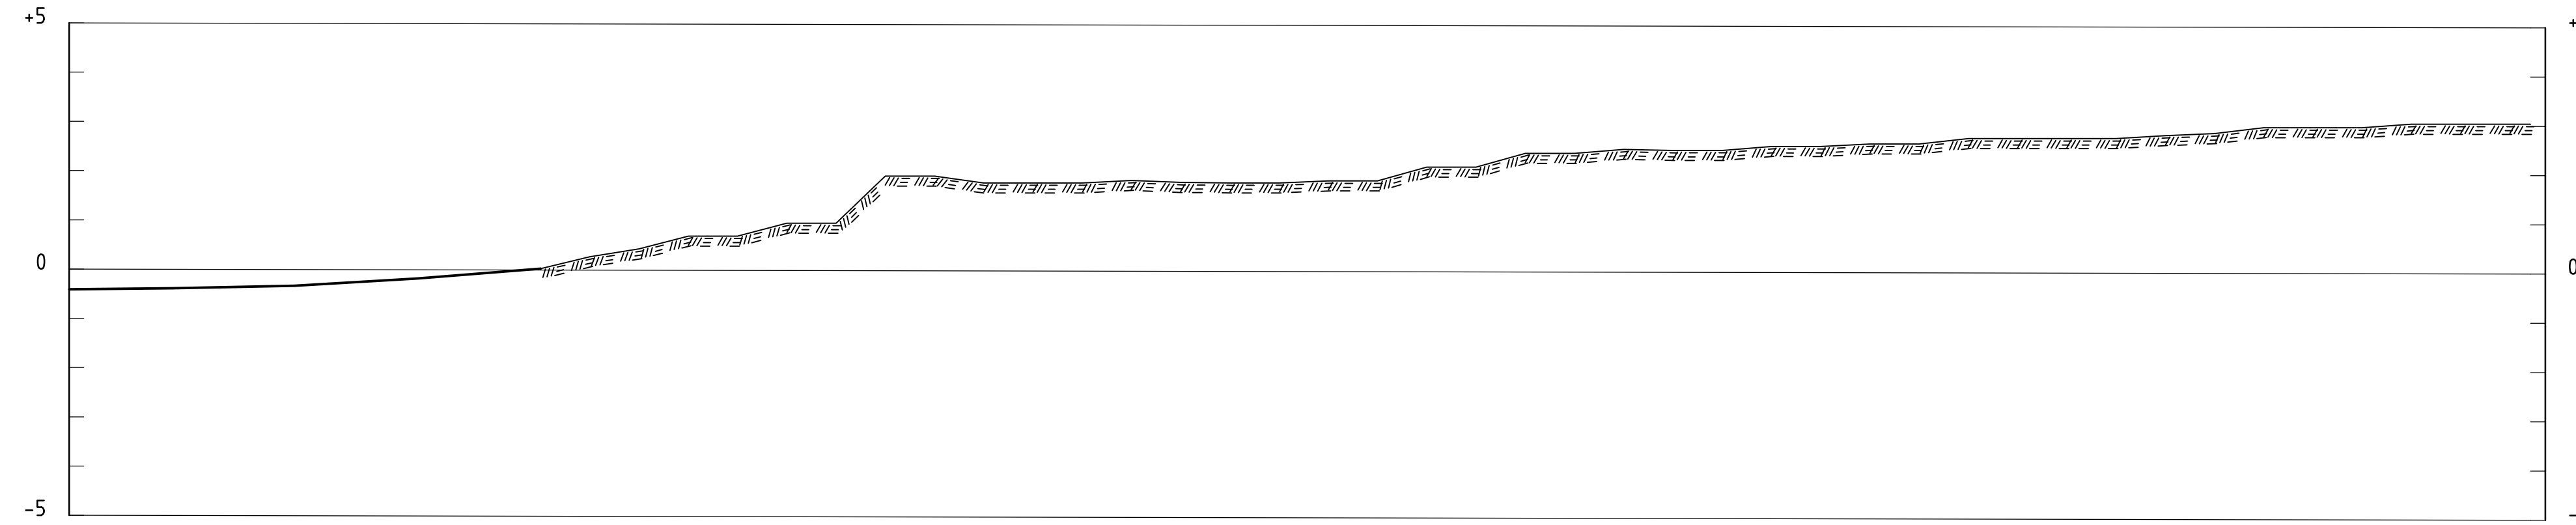

SEKTION HOG-Ö2.1
1: 100

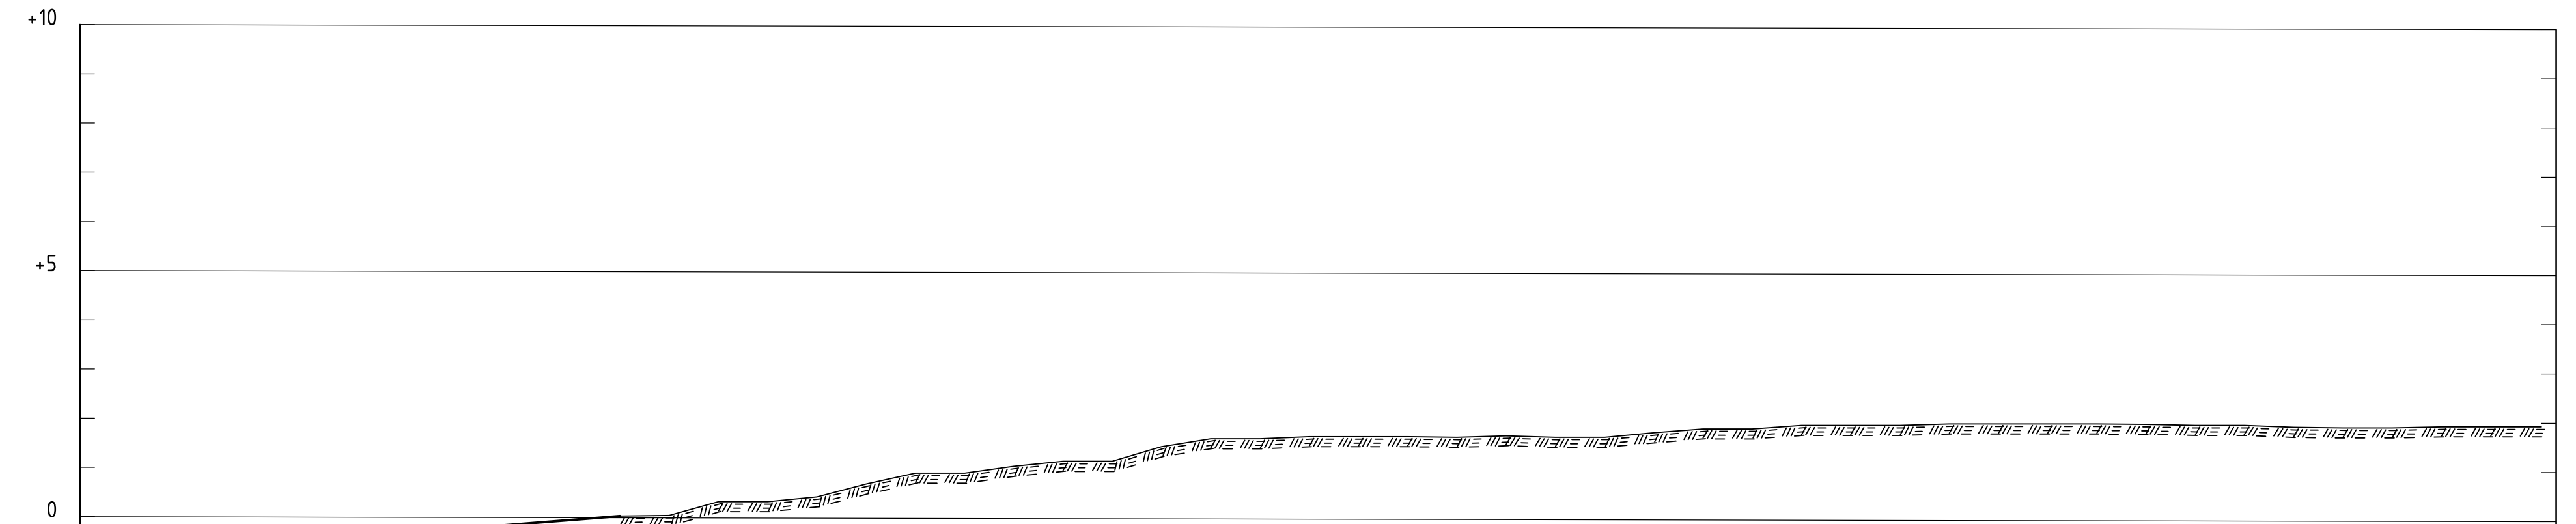

SEKTION HOG-Ö2.2
1: 100

BESTÄLLARE		
MSB		
MYNDIGHETEN FÖR SAMHÄLLSSKYDD OCH BEREDSKAP		
PROJEKT		
STABILITETSKARTERING SKÅNE LÄN		
HÖGANÄS KOMMUN		
TITEL		
GEOTEKNISK UNDERSÖKNING		
SEKTION		
<div><div><div></div><div></div><div></div></div><div><div></div><div></div><div></div></div><div><div></div><div></div><div></div></div></div> <div><div>Stockholm Tel: 08-50630600</div><div>Göteborg Tel: 031-7008230</div><div>Luleå Tel: 0920-73030</div></div>	ÅÅÅÅ-MM-DD	2023-12-20
	KONSTRUERAD	F.ARVIDSSON
	RITAD	F.ARVIDSSON
	GRANSKAD	
	GODKÄND	
PROJEKT NR.		REV.
10330760		
1:100		
HOG-B2		



Grundvattenmätning

UPPDRAG	UPPDRAGSNUMMER	BORRPUNKT
MSB Skåne Län, stabilitetskartering	10330760	HOG013
INSTALLERAT AV	System	INST. DATUM
Innovativ Markprojektering AB	Öppet GV-rör med filter	2022-04-05

Markytans nivå:	+4,2		
Tot rörlängd inkl. filter:	3 m		
ök rör:	1,6 m ö my	Nivå:	+5,8
Spetsdjup:	1,4 m u my	Nivå:	+2,8

Datum	A Avläsning (Gw m u ök rör)	B nivå ök rör	B-A nivå gvy	Anmärkning	Sign
2022-04-05	2,7	+5,8	3,10		LT
2022-06-22				Torr: 2,89	AC
2022-07-14				Torr: 2,92	CS
2022-08-17				Torr: 2,91	AC

Skiss av rörplacering: