



SEKTION HOG-K1
1: 100

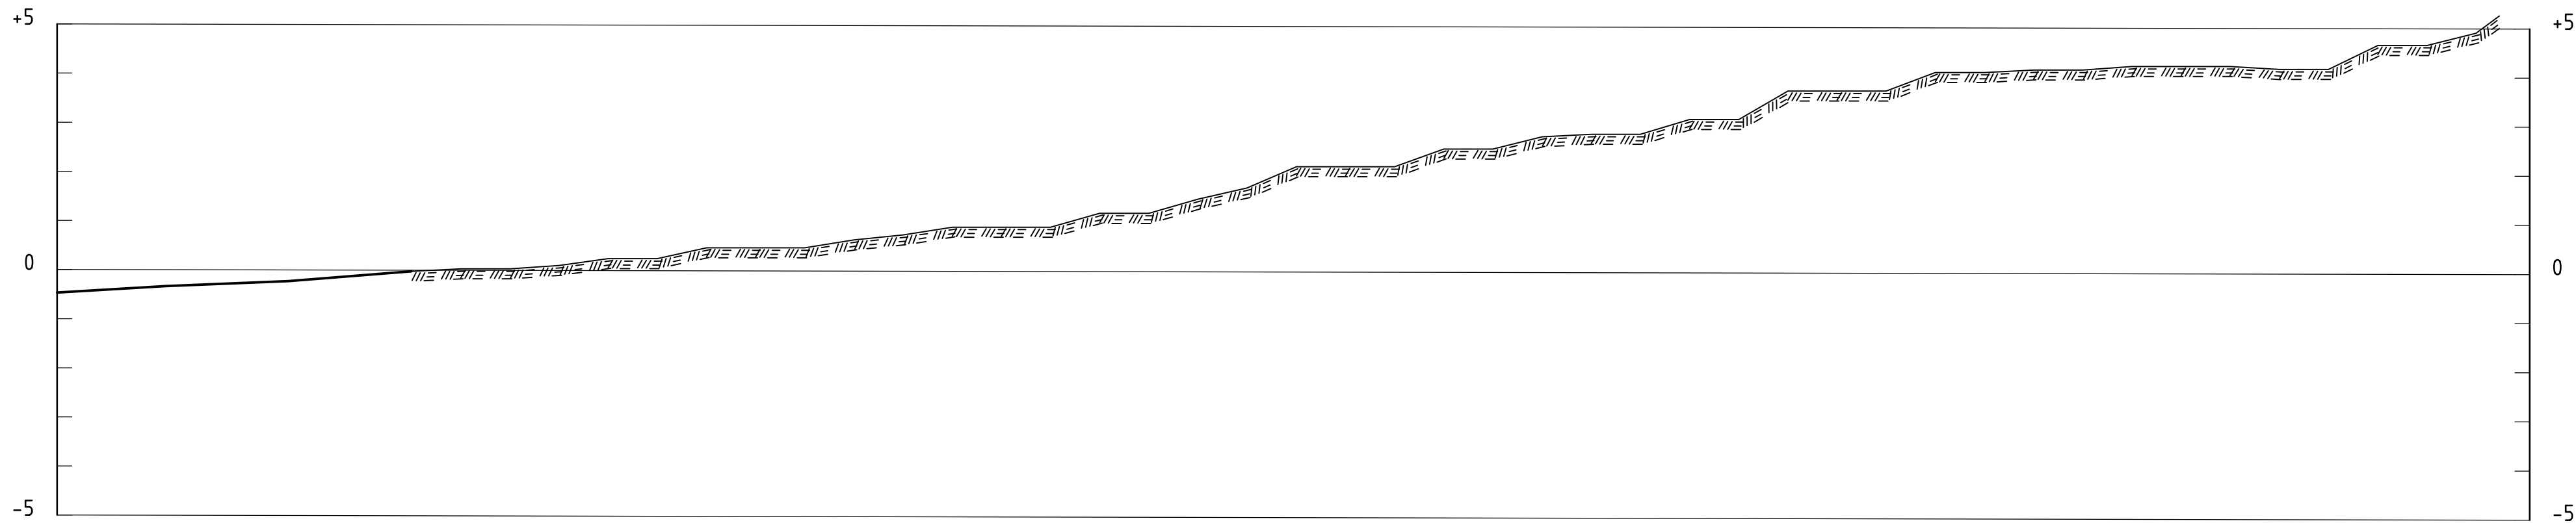

SEKTION HOG-Ö1.1
1: 100

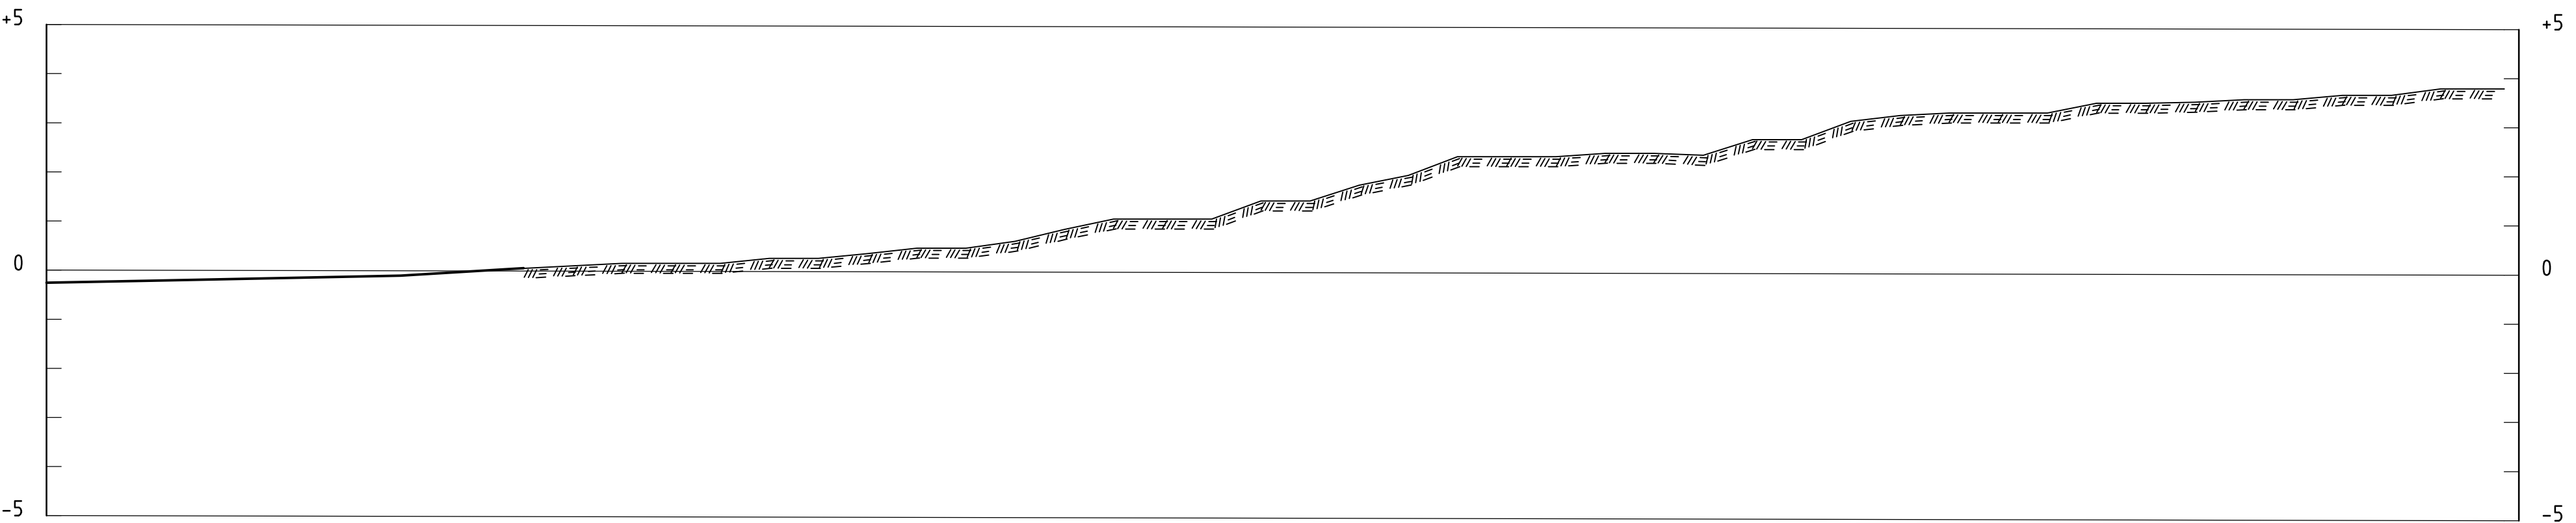

SEKTION HOG-Ö1.2
1: 100

BESTÄLLARE
MSB
MYNDIGHETEN FÖR SAMHÄLLSSKYDD OCH BEREDSKAP

PROJEKT
STABILITETSKARTERING SKÅNE LÄN
HÖGANÄS KOMMUN

TITEL
GEOTEKNISK UNDERSÖKNING

SEKTION

KONSULT	ÅÅÅÅ-MM-DD	2023-12-20
	KONSTRUERAD	F.ARVIDSSON
	RITAD	F.ARVIDSSON
	GRANSKAD	
	GODKÄND	




☐ Stockholm Tel: 08-50630600
☒ Göteborg Tel: 031-7008230
☐ Luleå Tel: 0920-73030

PROJEKT NR.
10330760


1:100

HOG-B1


REV.

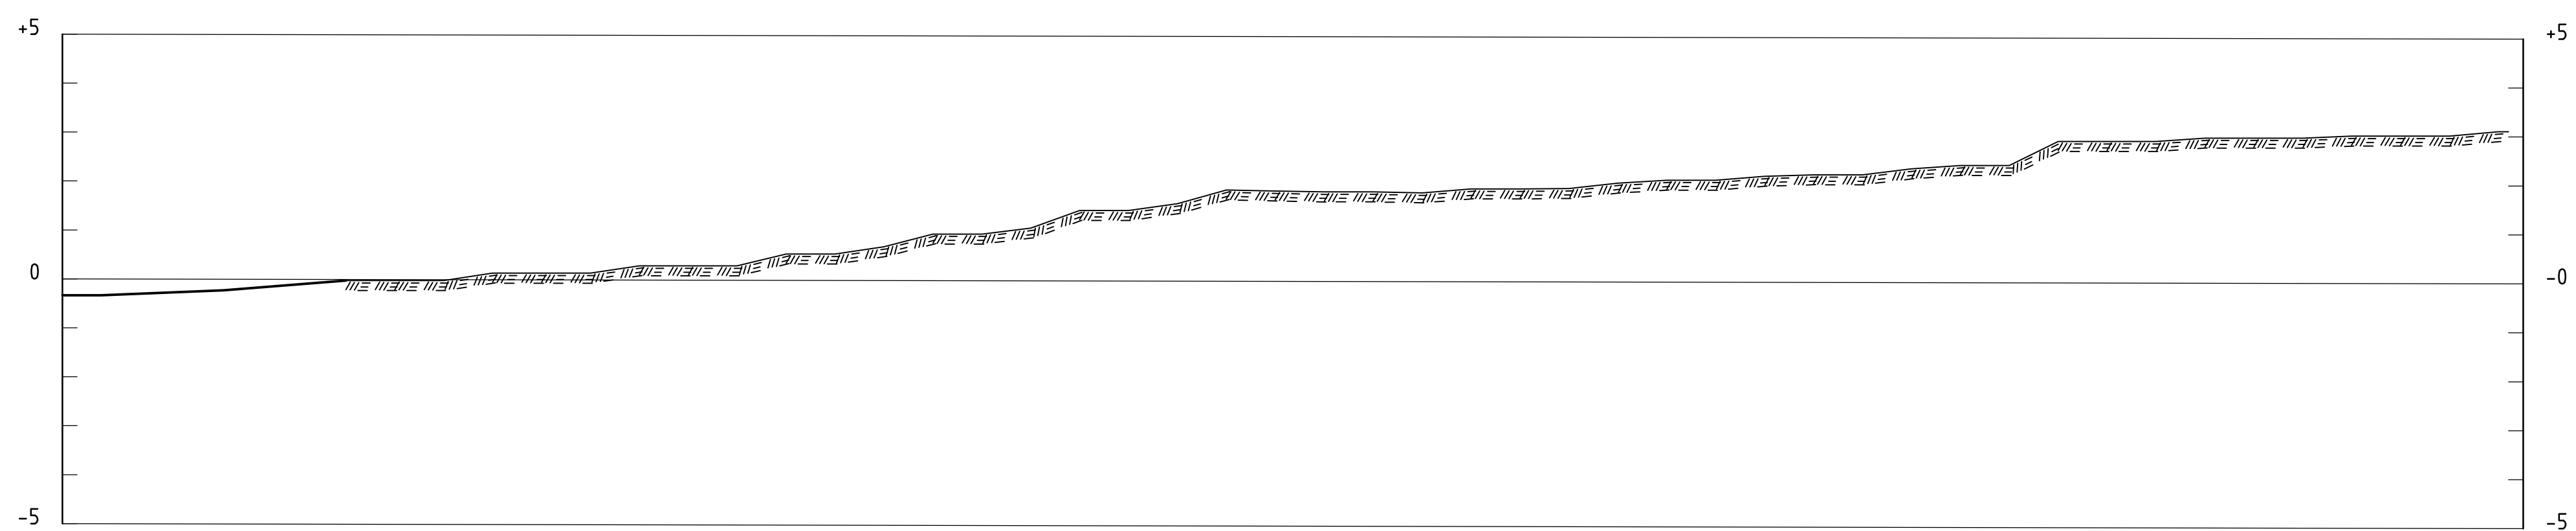

SEKTION HOG-K2

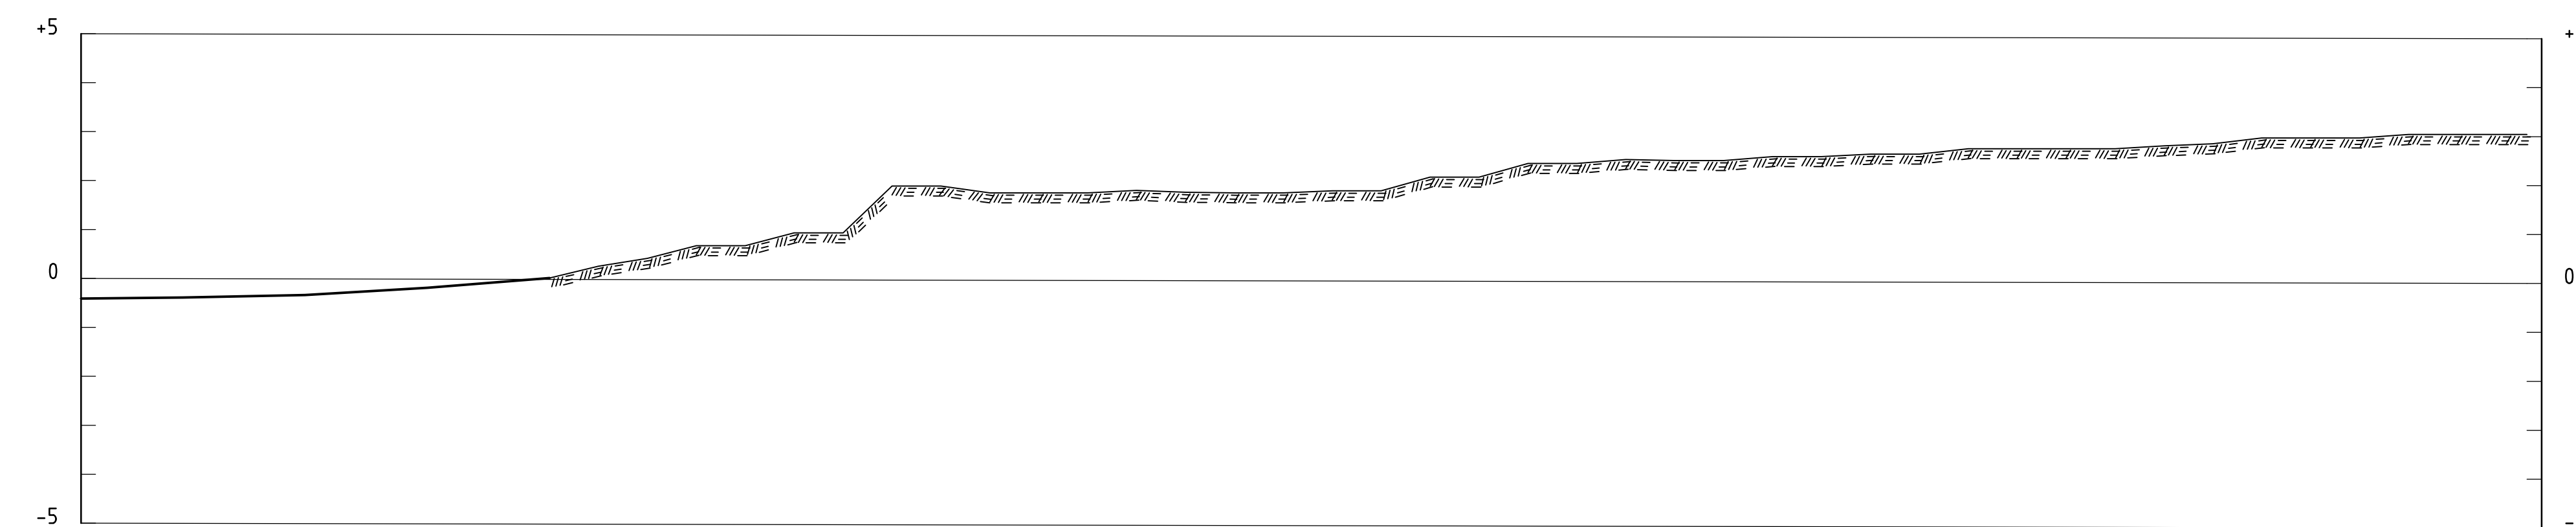

SEKTION HOG-Ö2.1

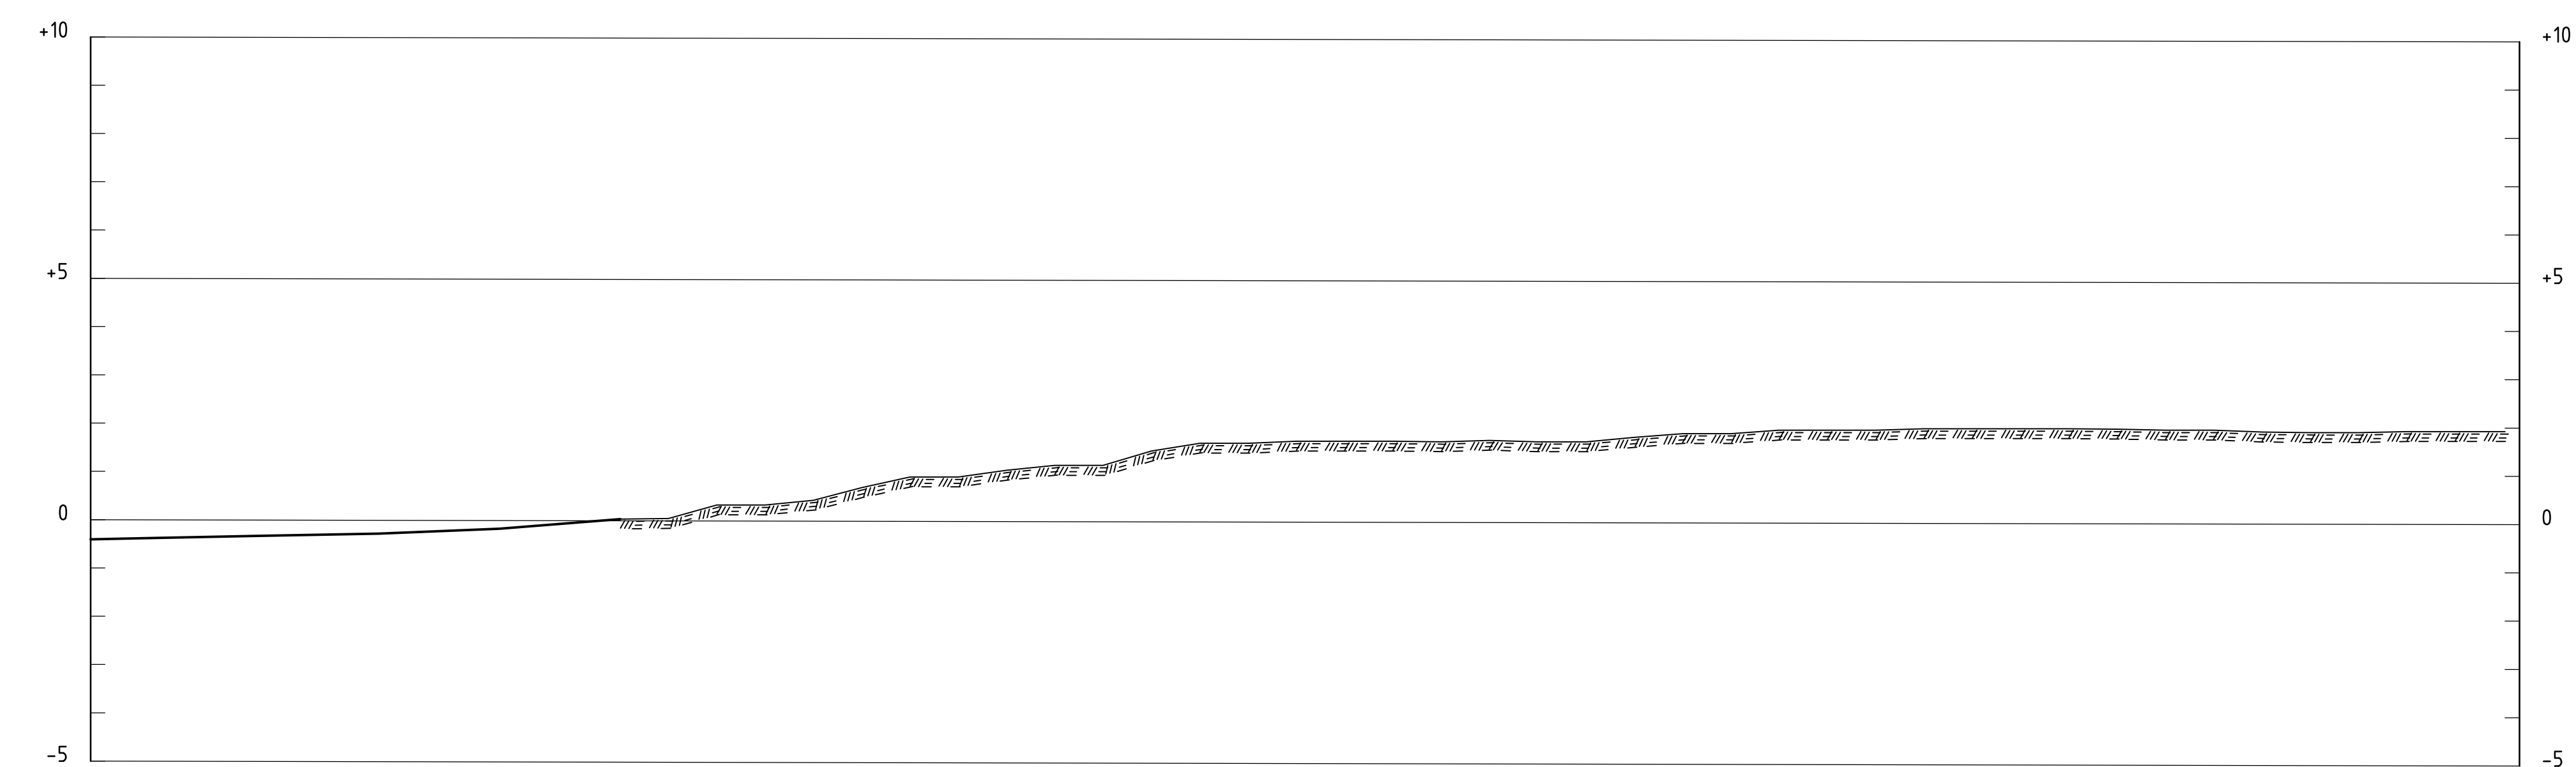

SEKTION HOG-Ö2.2

BESTÄLLARE
MSB
MYNDIGHETEN FÖR SAMHÄLLSSKYDD OCH BEREDSKAP

PROJEKT
STABILITETSKARTERING SKÅNE LÄN
HÖGANÄS KOMMUN

TITEL
GEOTEKNISK UNDERSÖKNING

SEKTION

KONSULT AAAA-MM-DD 2023-12-20

KONSTRUERAD F.ARVIDSSON

 **GOLDER** RITAD F.ARVIDSSON


GOLDER
 GRANSKAD

☐ Stockholm Tel: 08-50630600
☒ Göteborg Tel: 031-7008230 ☐ Luleå Tel: 0920-73030

PROJEKT NR.

10330760

1:100

HOG-B2

REV.