


KOORDINATSYSTEM

System i plan: SWEREF99 TM

System i höjd: RH 2000

X=6232826.0
Y=361288.0

HOG011

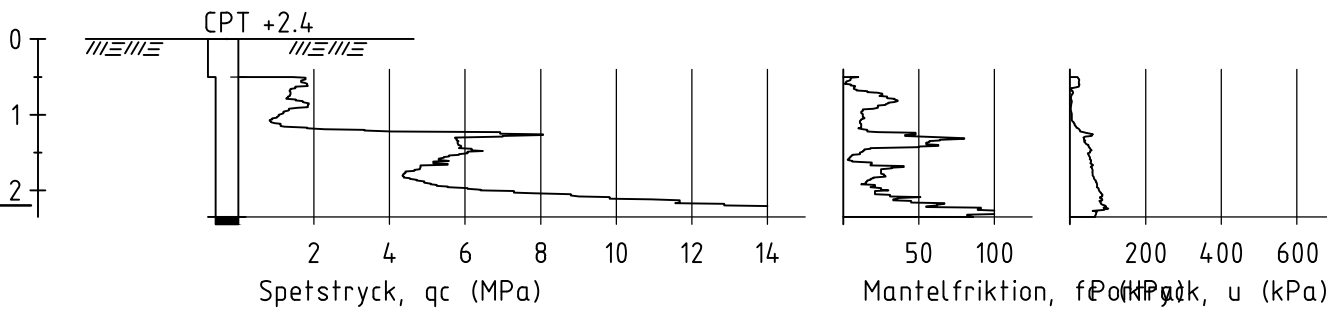

BESTÄLLARE

MSB
MYNDIGHETEN FÖR SAMHÄLLSSKYDD OCH BEREDSKAP

KONSULT



GOLDER

Stockholm Tel: 08-50630600
Göteborg Tel: 031-7008230
Luleå Tel: 0920-73030

ÅÅÅÅ-MM-DD 2023-12-20

KONSTRUERAD F.ARVIDSSON

RITAD F.ARVIDSSON

GRANSKAD

GODKÄND

PROJEKT

STABILITETSKARTERING SKÅNE LÄN
HÖGANÄS KOMMUN

TITEL

GEOTEKNISK UNDERSÖKNING

BORRPUNKT

UPPDRAGSNR
10330760

SKALA
1:100

RITNING NR.
HOG011

REV.