


X=6232805.0
Y=361258.0

HOG013

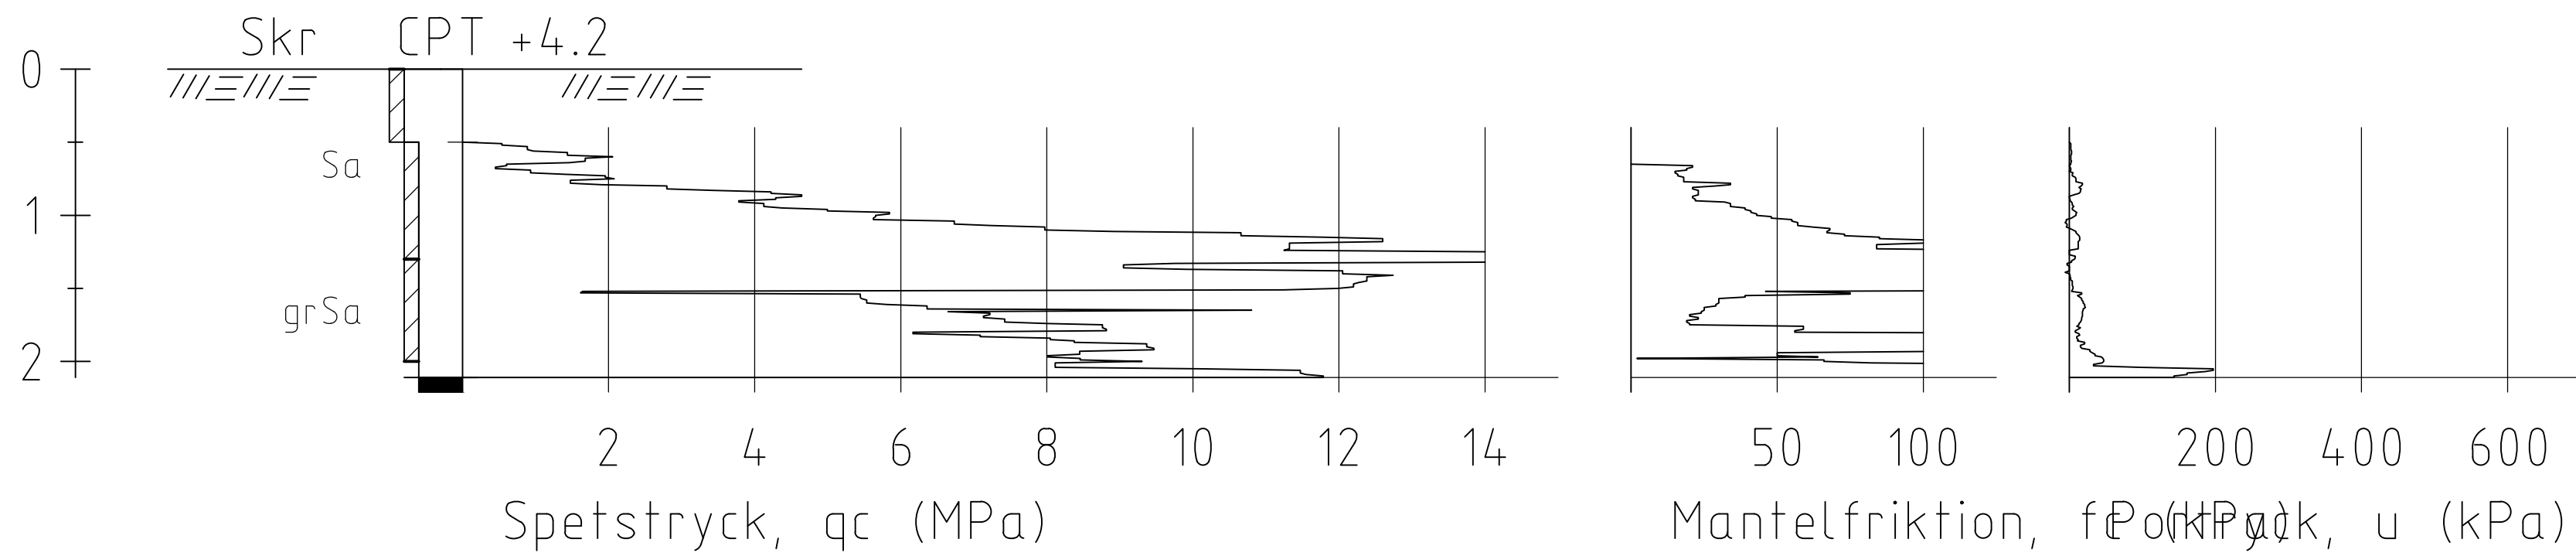

X=6233044.0
Y=361073.0


HOG013GV

2022-04-11

2022-08-17

GW+3.8

2022-06-22

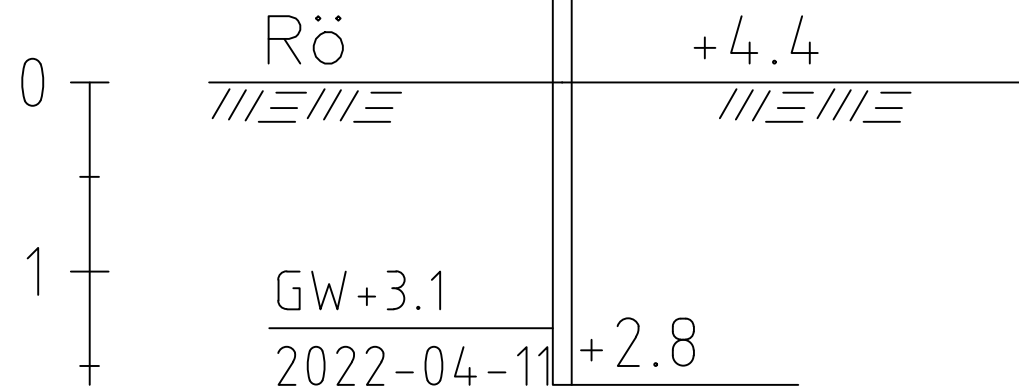

BESTÄLLARE
MSB
MYNDIGHETEN FÖR SAMHÄLLSSKYDD OCH BEREDSKAP

PROJEKT
STABILITETSKARTERING SKÅNE LÄN
HÖGANÄS KOMMUN

TITEL
GEOTEKNISK UNDERSÖKNING

BORRHÅL

KONSULT	ÅÅÅÅ-MM-DD	2023-12-20
KONSTRUERAD	F.ARVIDSSON	
RITAD	F.ARVIDSSON	
GRANSKAD	O.SKEPP	
GODKÄND	U.HÖGSTA	



Stockholm Tel: 08-50630600
Göteborg Tel: 031-7008230
Luleå Tel: 0920-73030

PROJEKT NR.
10330760
1:100
HOG013
REV.