
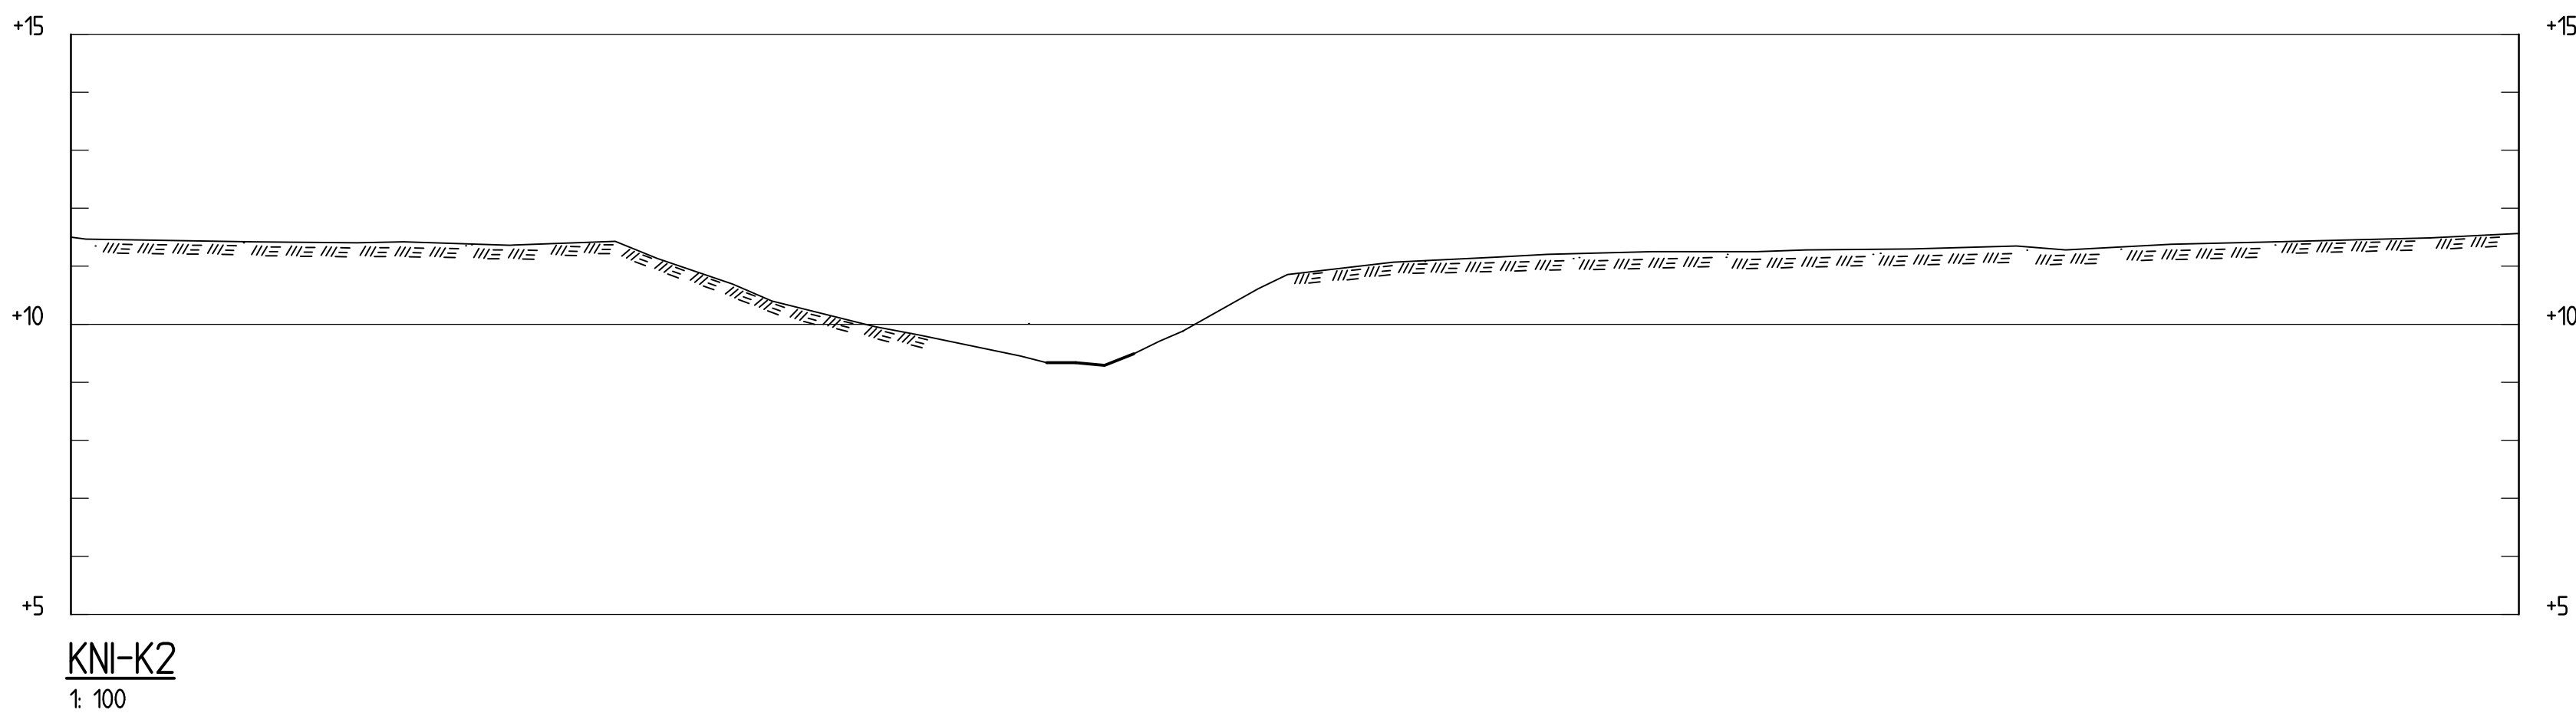
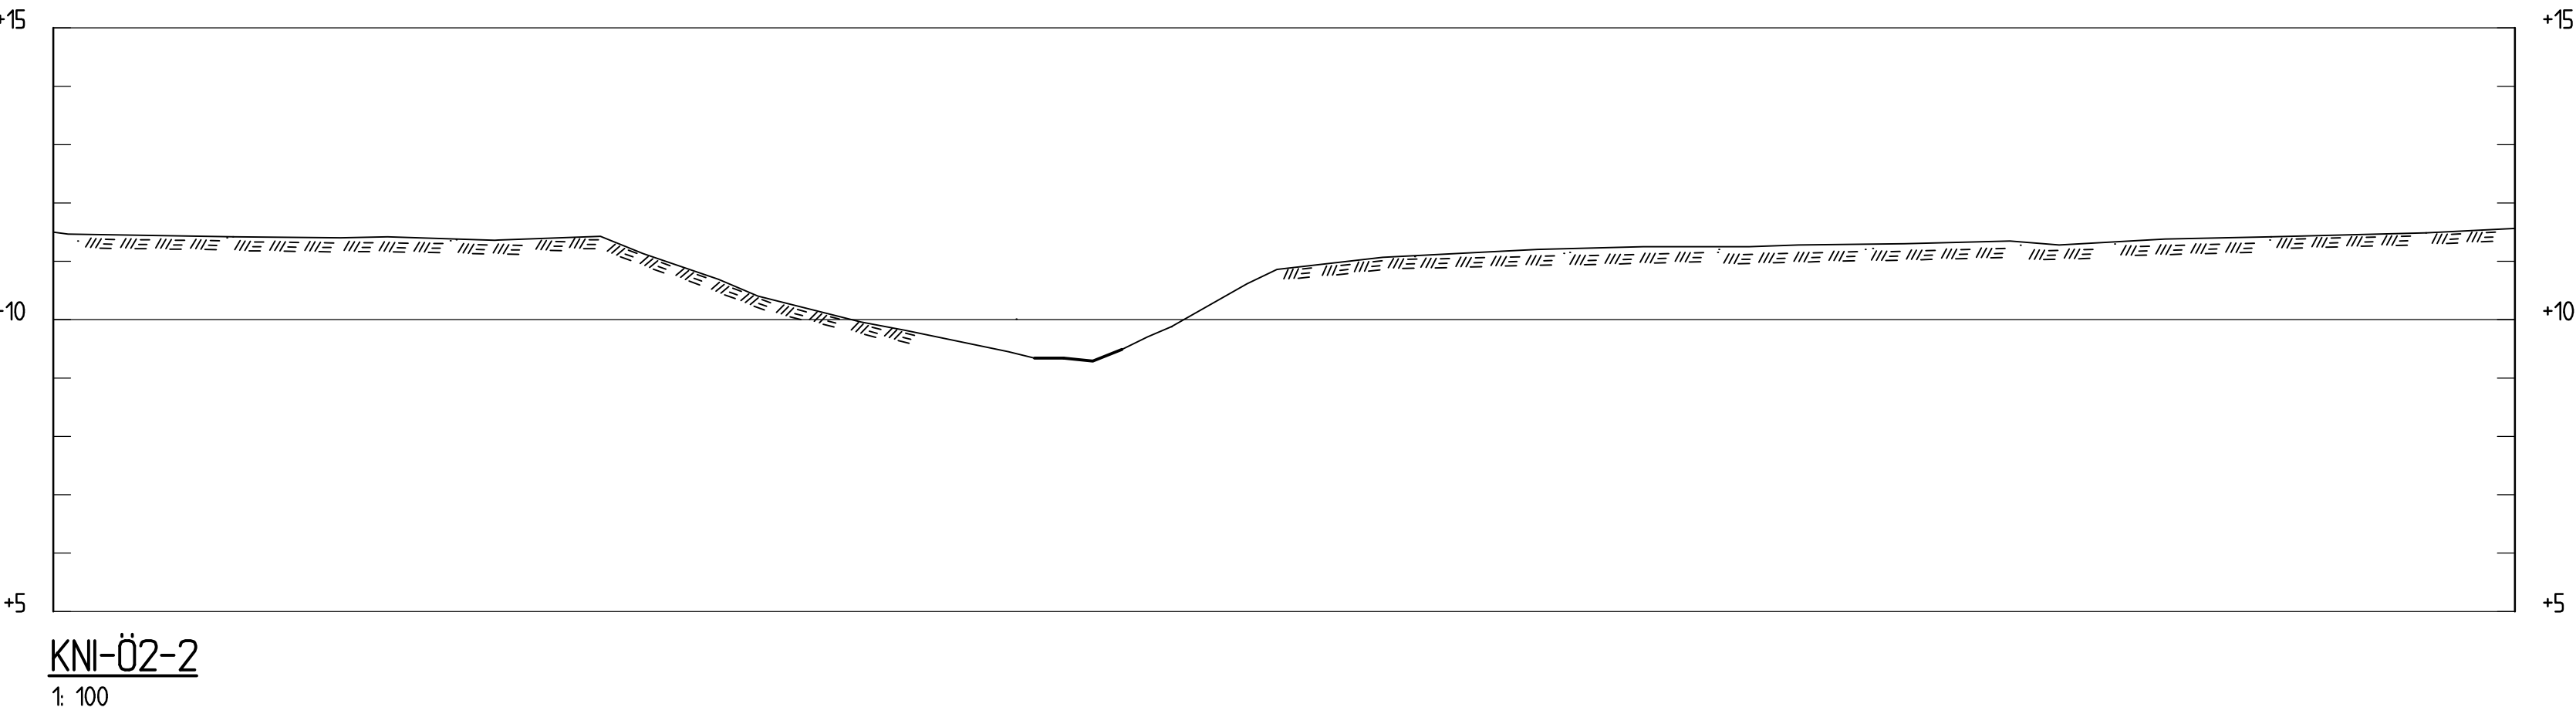
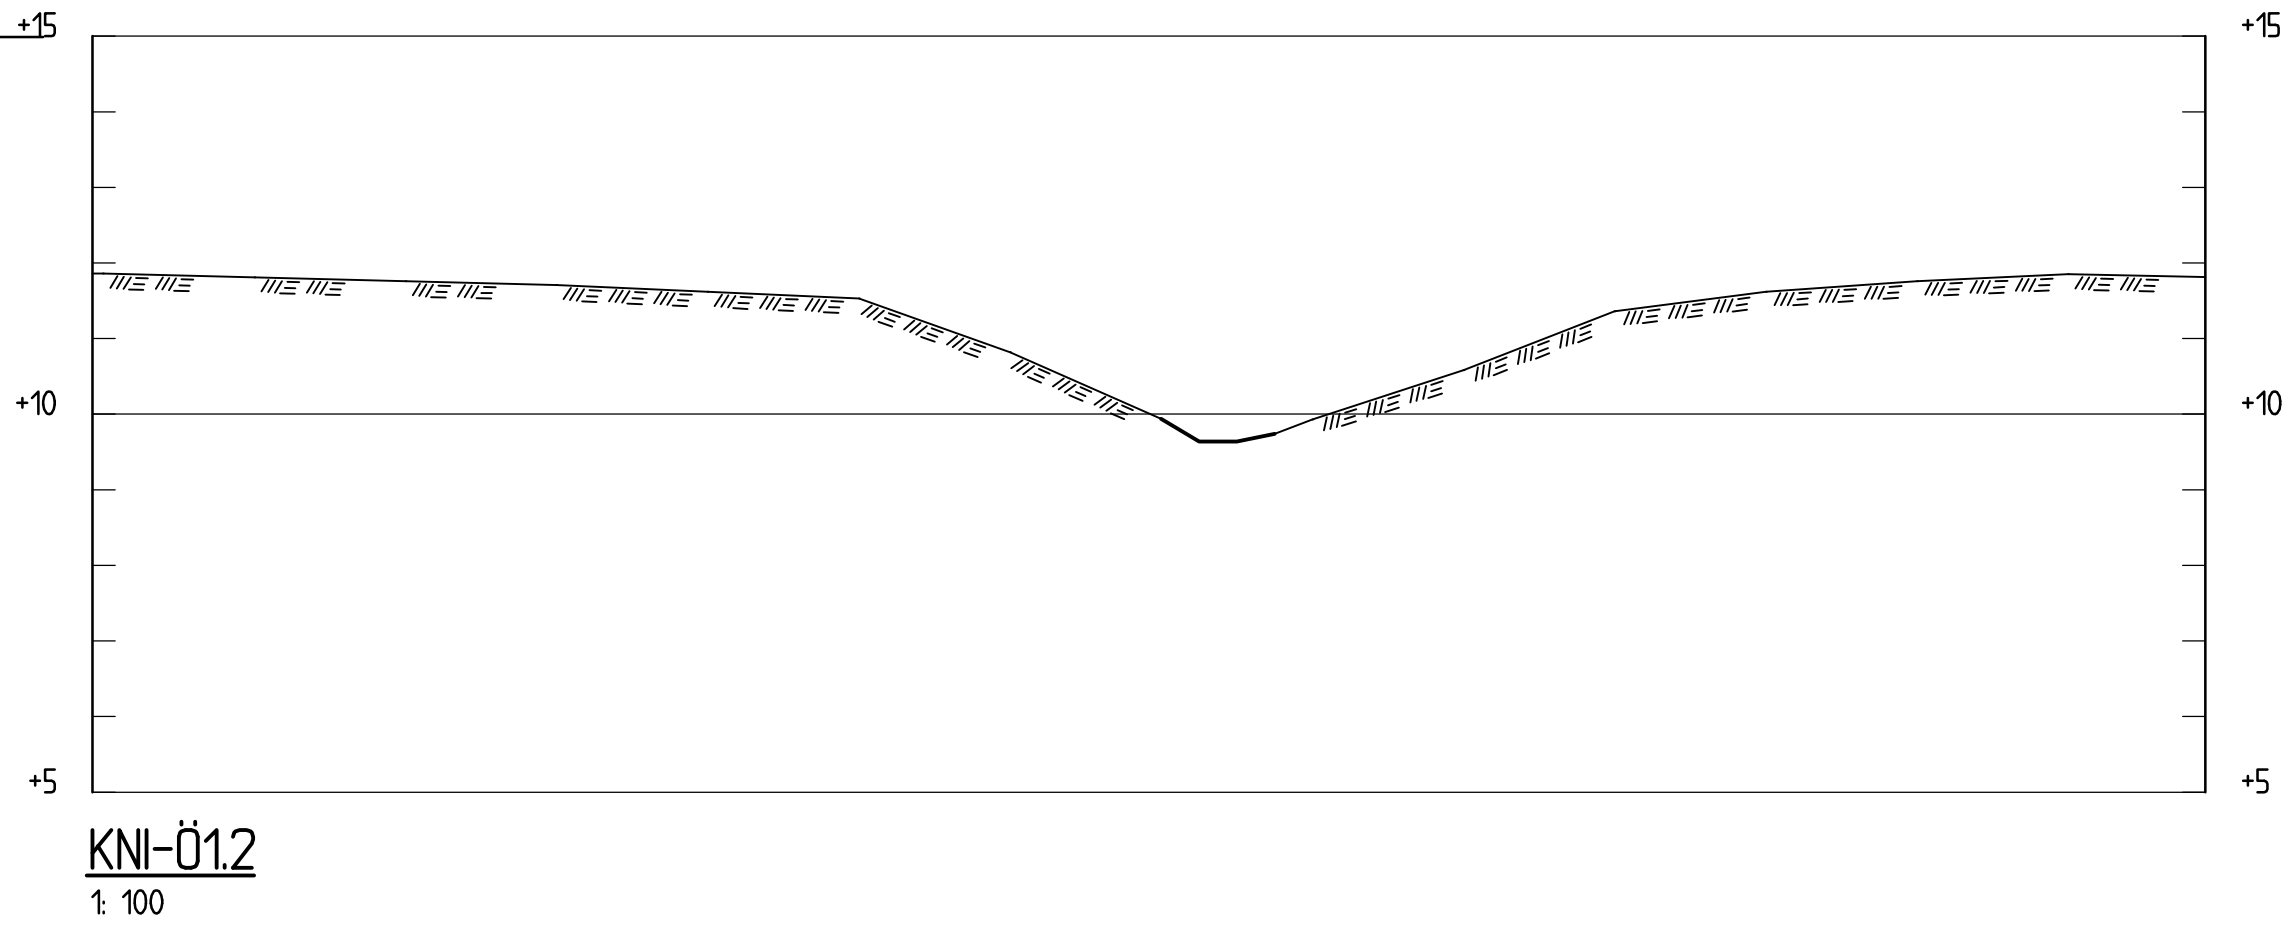
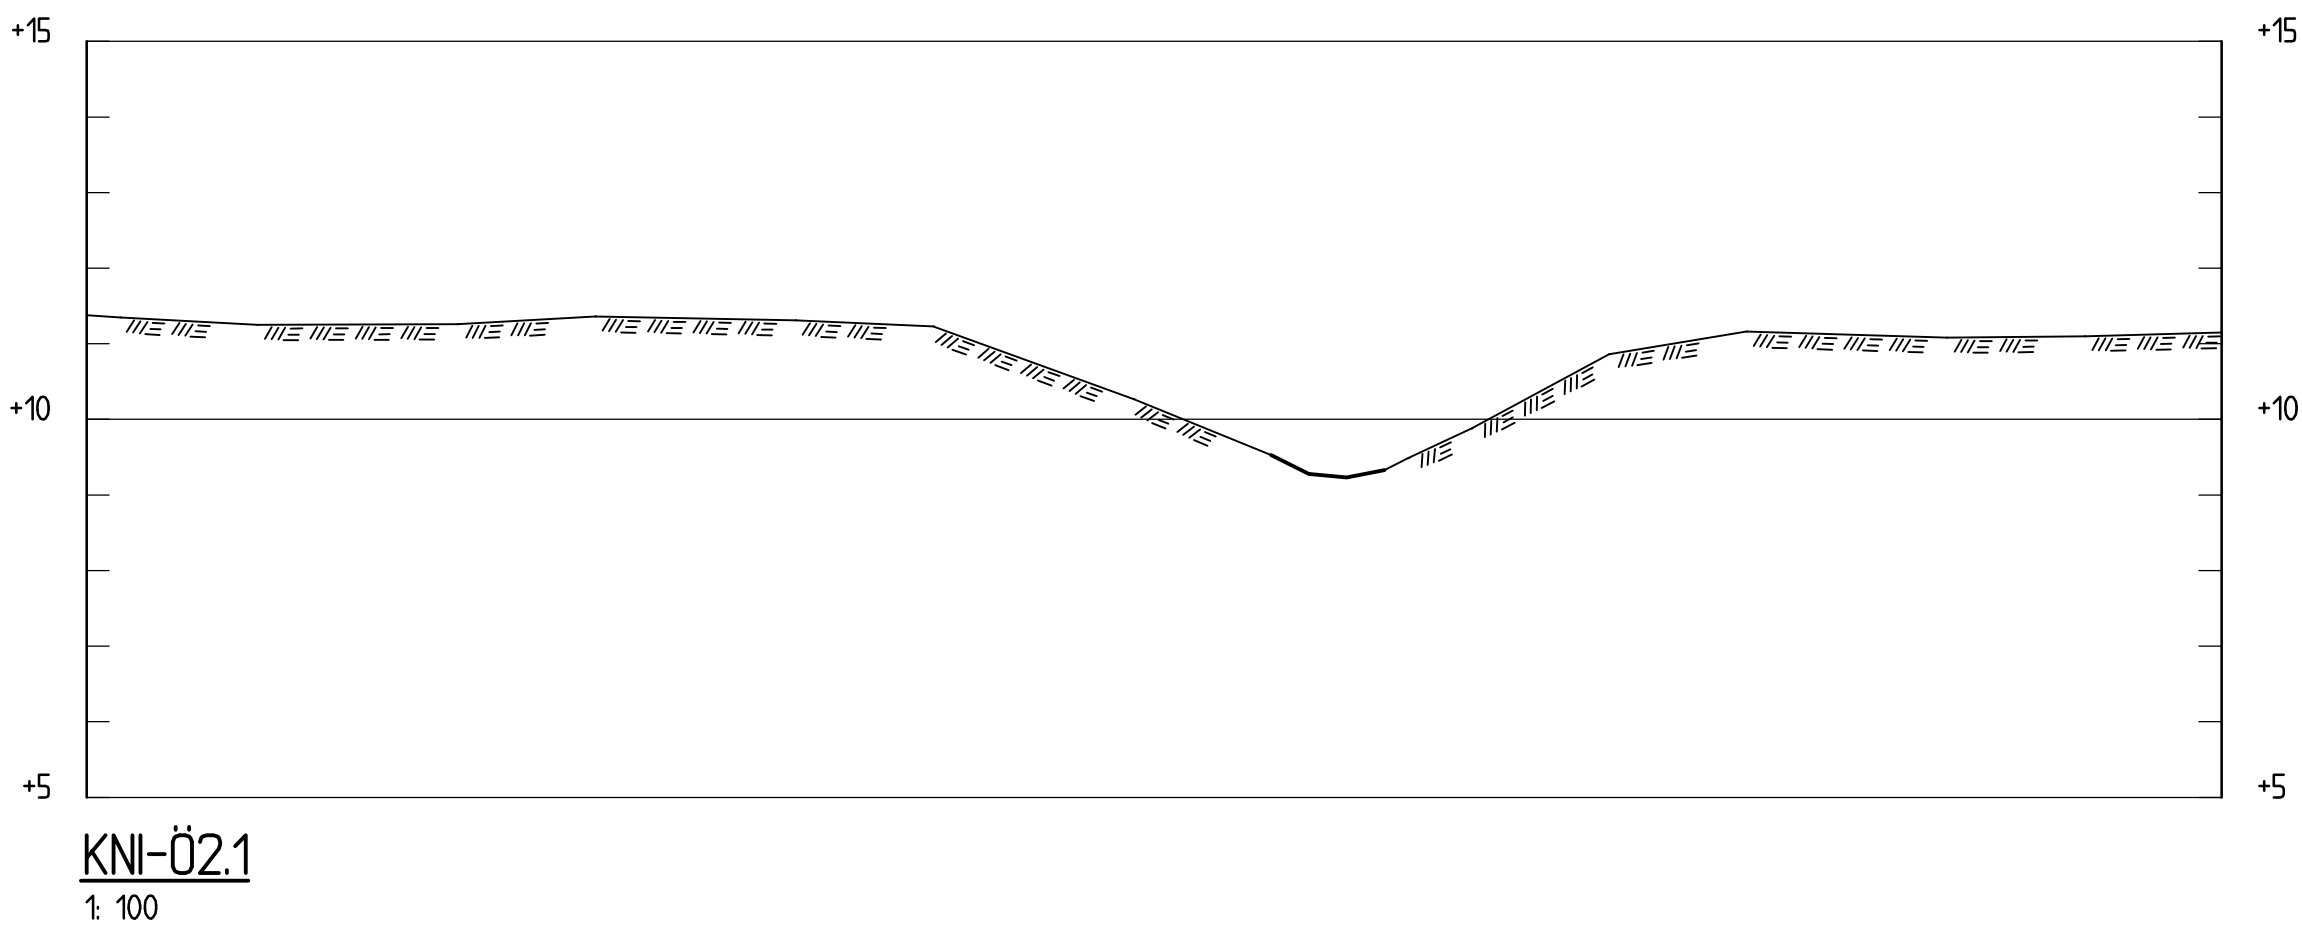
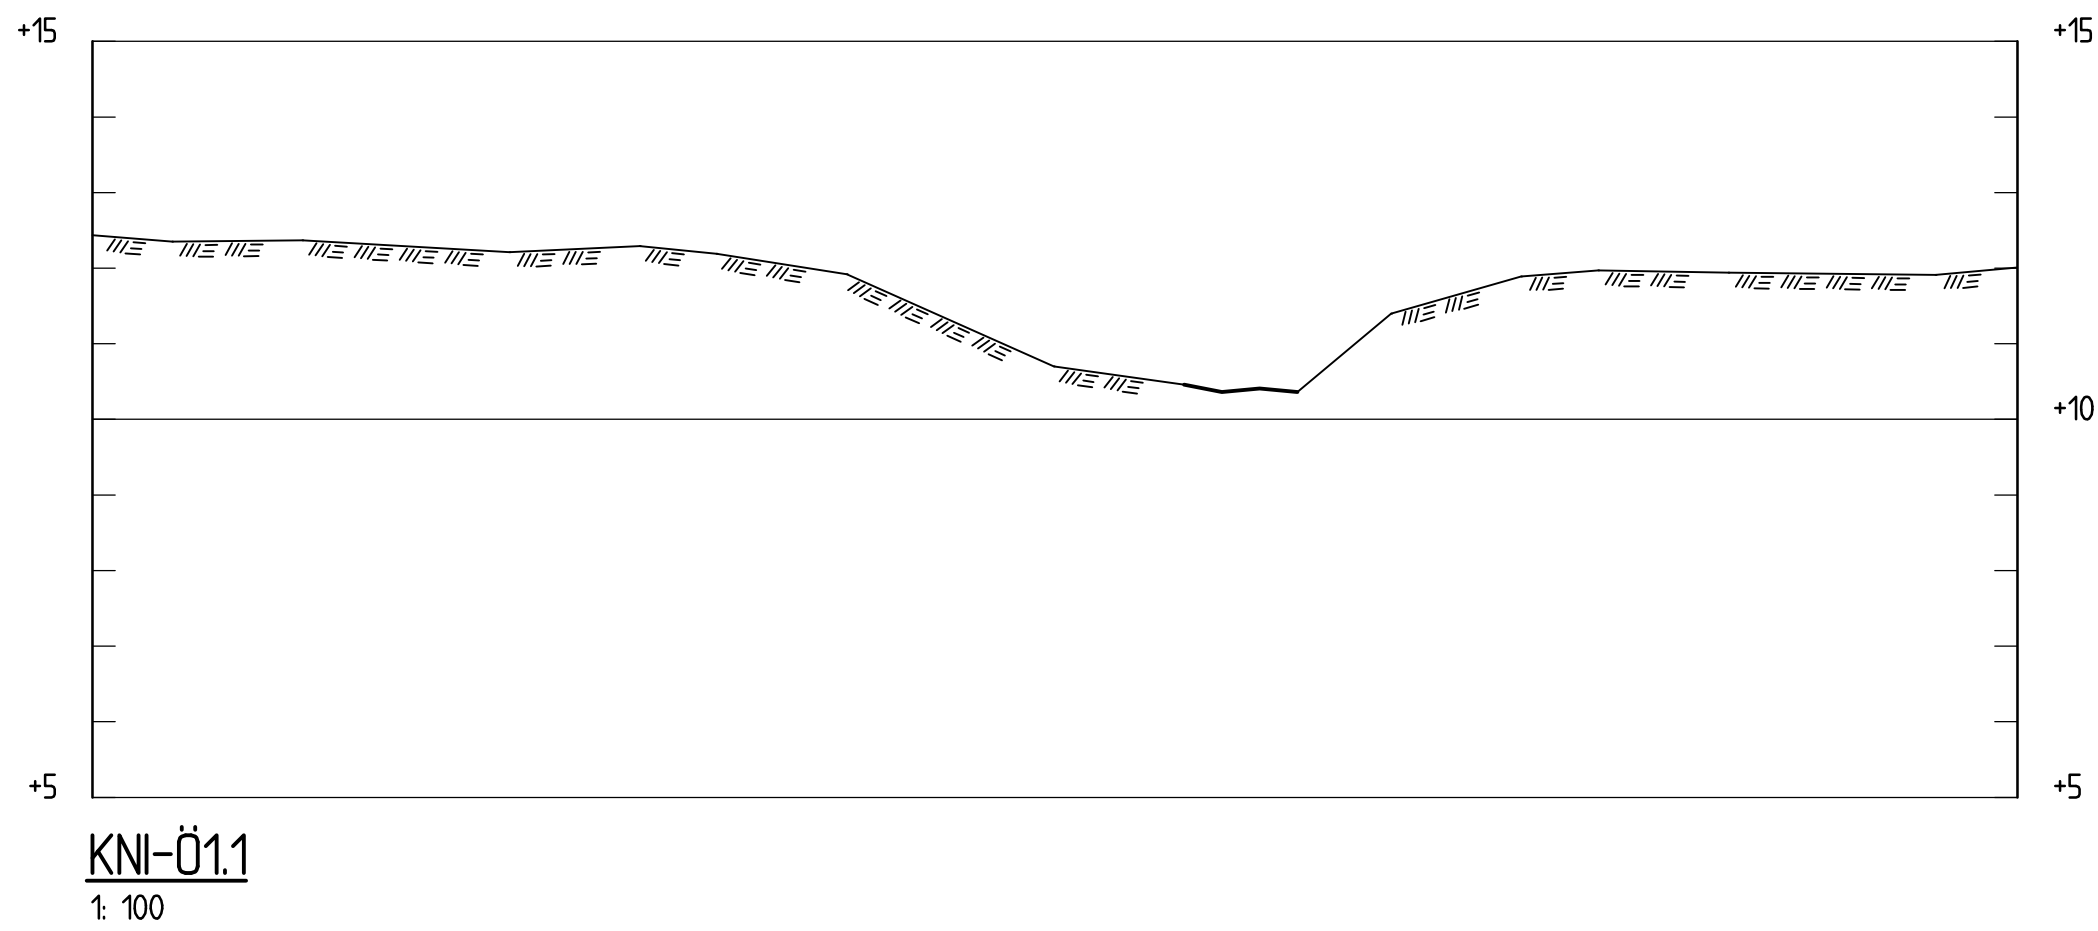


KOORDINATSYSTEM  
System i plan: SWEREF99 TM  
System i höjd: RH 2000

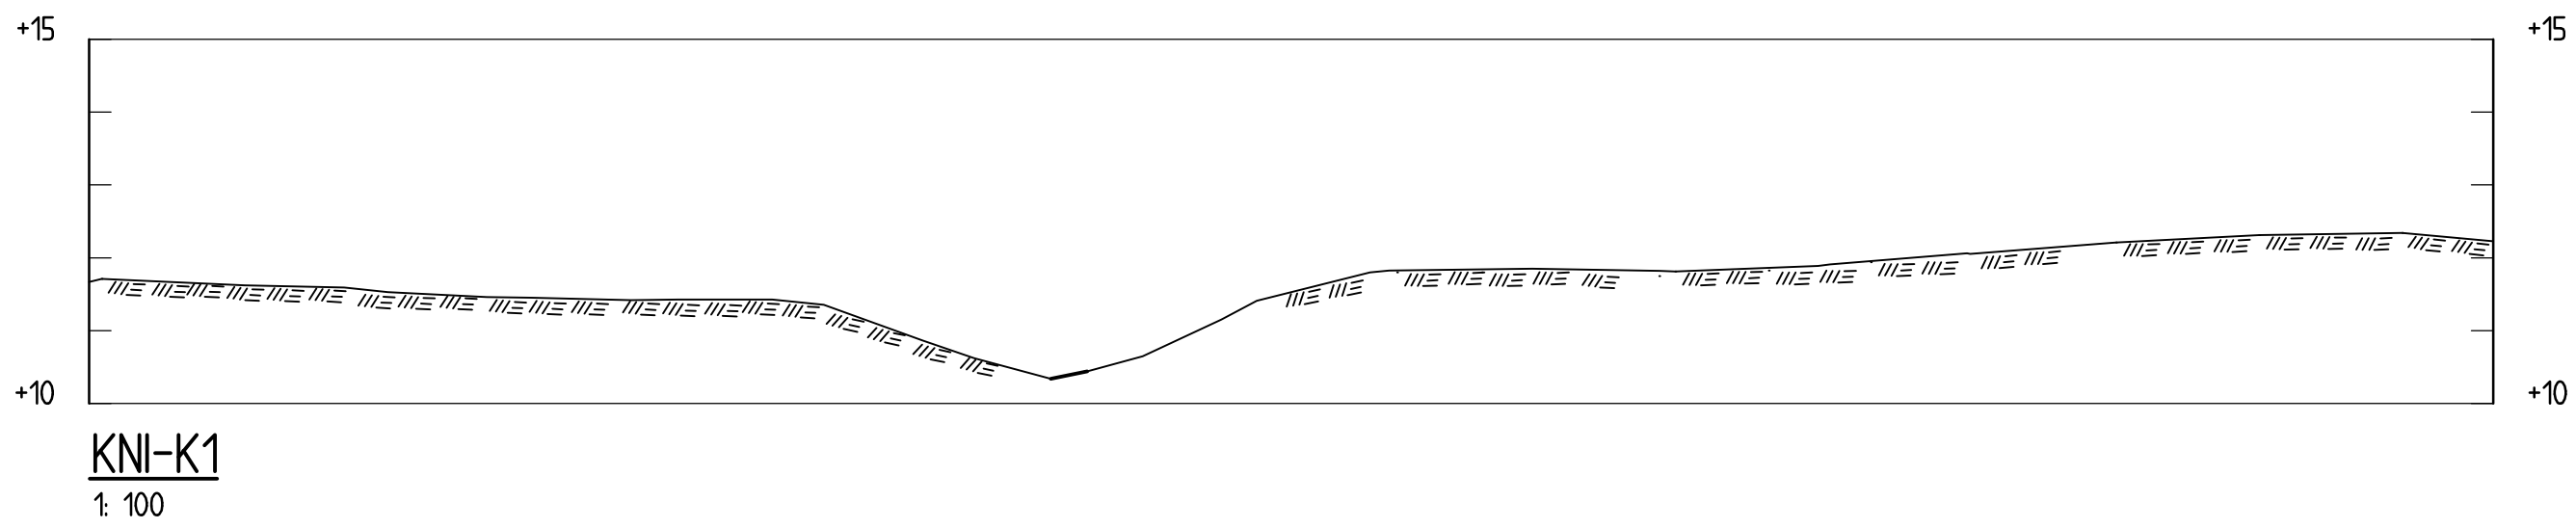

BESTÄLLARE  
MSB  
MYNDIGHETEN FÖR SAMHÄLLSSKYDD OCH BEREDSKAP

PROJEKT  
STABILITETSKARTERING UPPSALA LÄN  
KNIVSTA KOMMUN

TITEL  
GEOTEKNISK UNDERSÖKNING

SEKTION

KONSULT	ÅÅÅÅ-MM-DD	2019-09-30
	KONSTRUERAD	R.NASSRALLAH
	RITAD	R.NASSRALLAH
	GRANSKAD	O.SKEPP
	GODKÄND	U.HÖGSTA



Stockholm Tel: 08-50630600  
Göteborg Tel: 031-7008230  
Luleå Tel: 0920-73030


PROJEKT NR.  
1782251

SKALA  
1:100


RITNINGS NR.  
KNI-B1

REV.


Söktjänst: C:\Projekt\2017\1782251\MSB\_Uppsala\08\_Kartering\08\_Kartering\KNI\K3\Ringar\RingarDef | Filnamn: G11\_3\_02.dwg | Senast Redigerad Av: massallah | Datum: 2020-06-22 Tid: 09:14 | Utskrivet Av: R.Nassrallah | Datum: 2020-06-22 Tid: 15:50

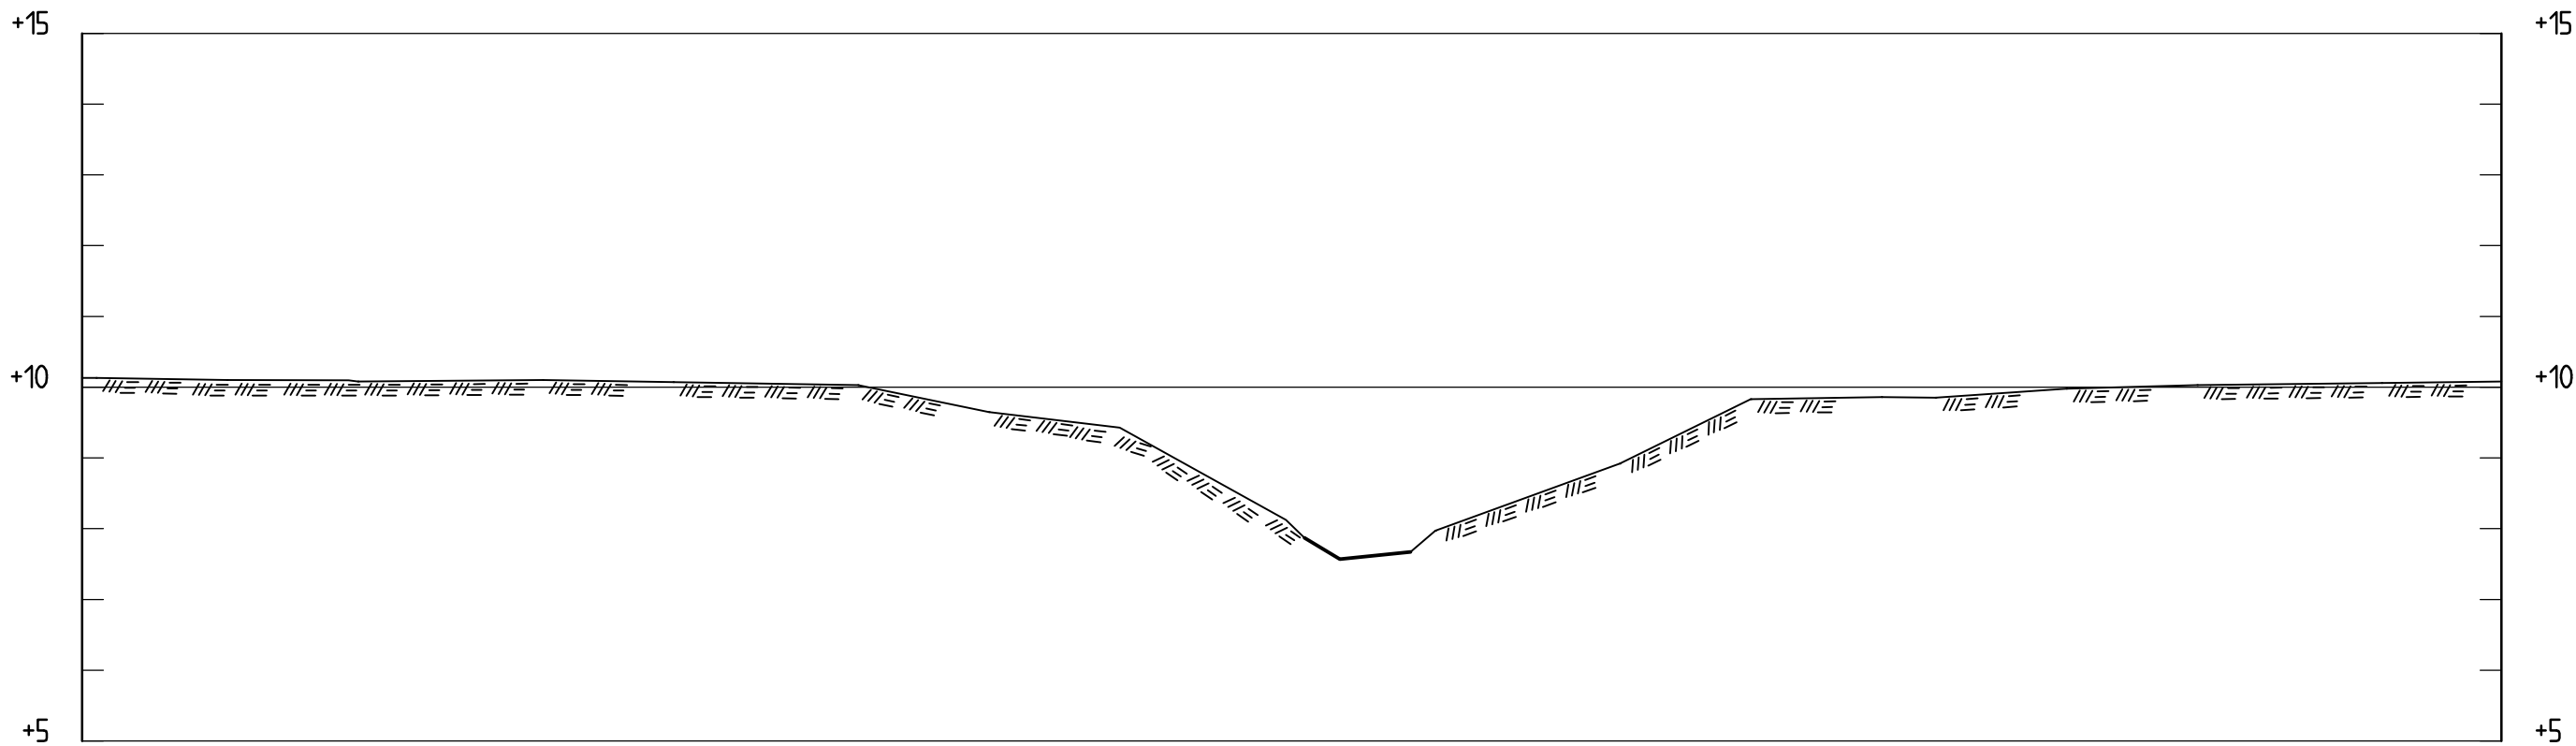


KNI-K3  
1: 100

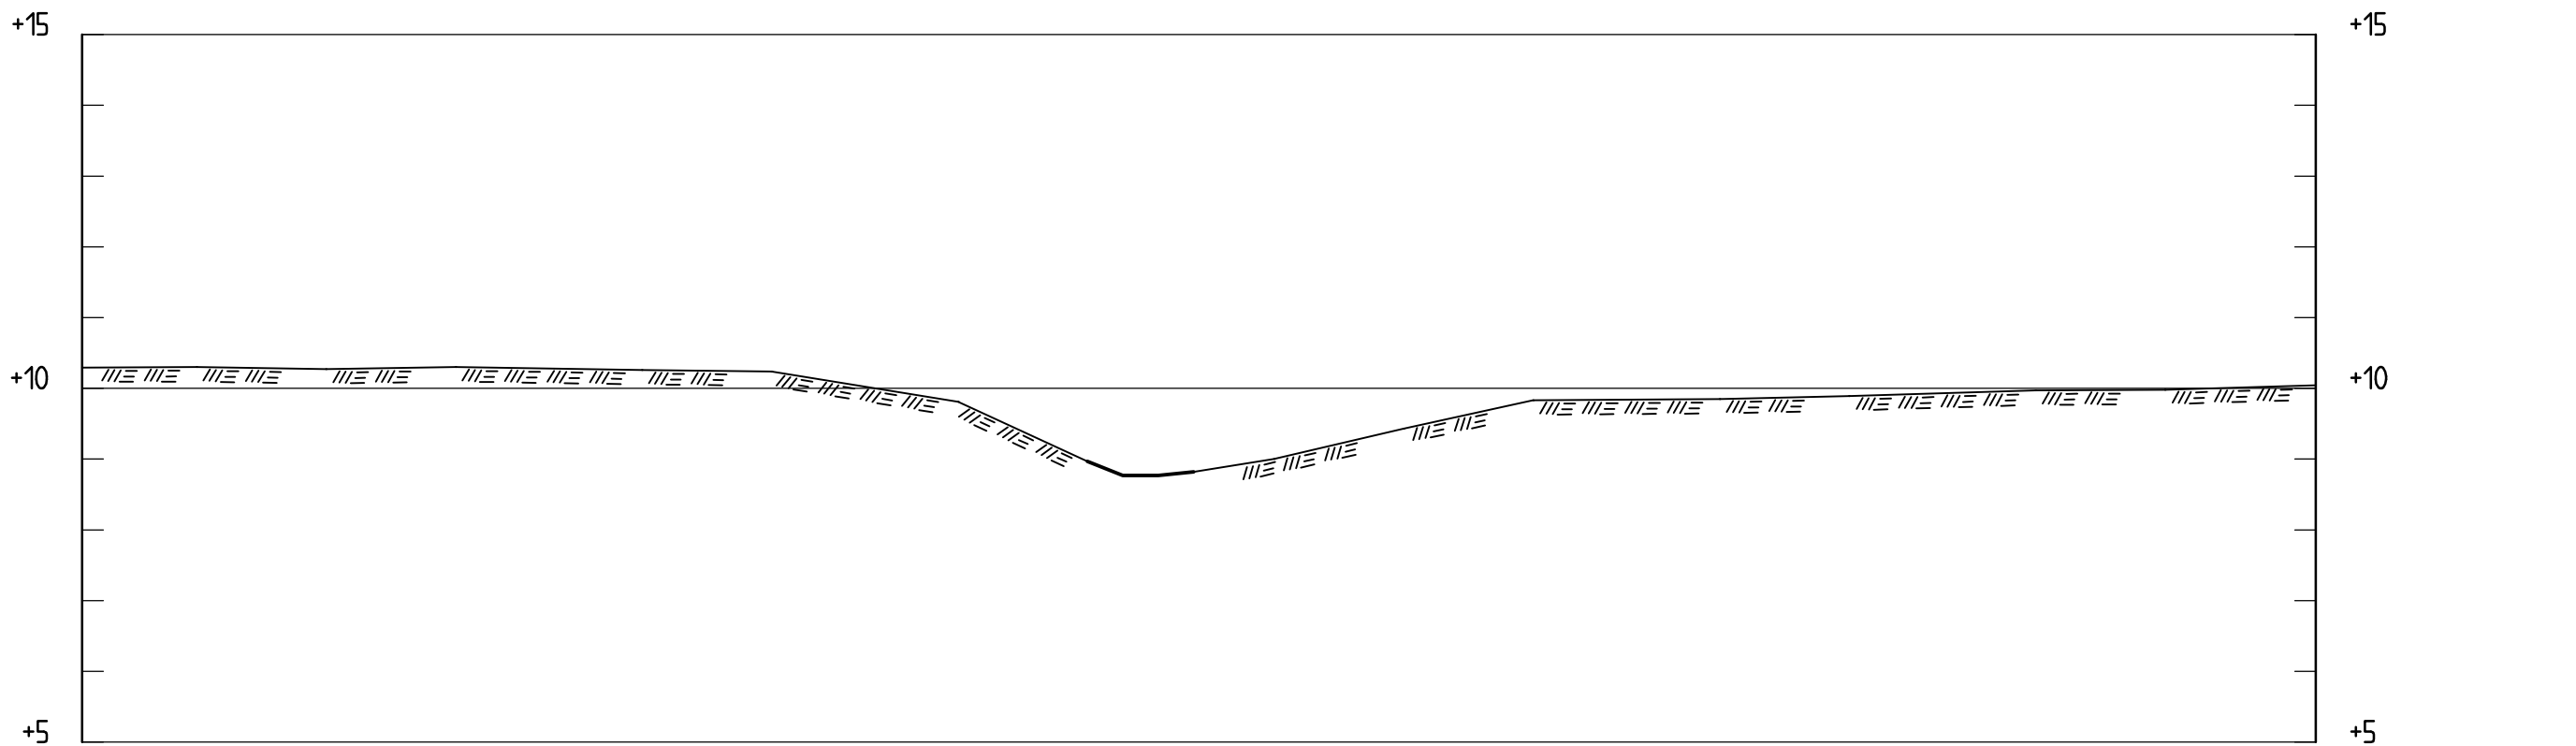

KNI-Ö3.1  
1: 100

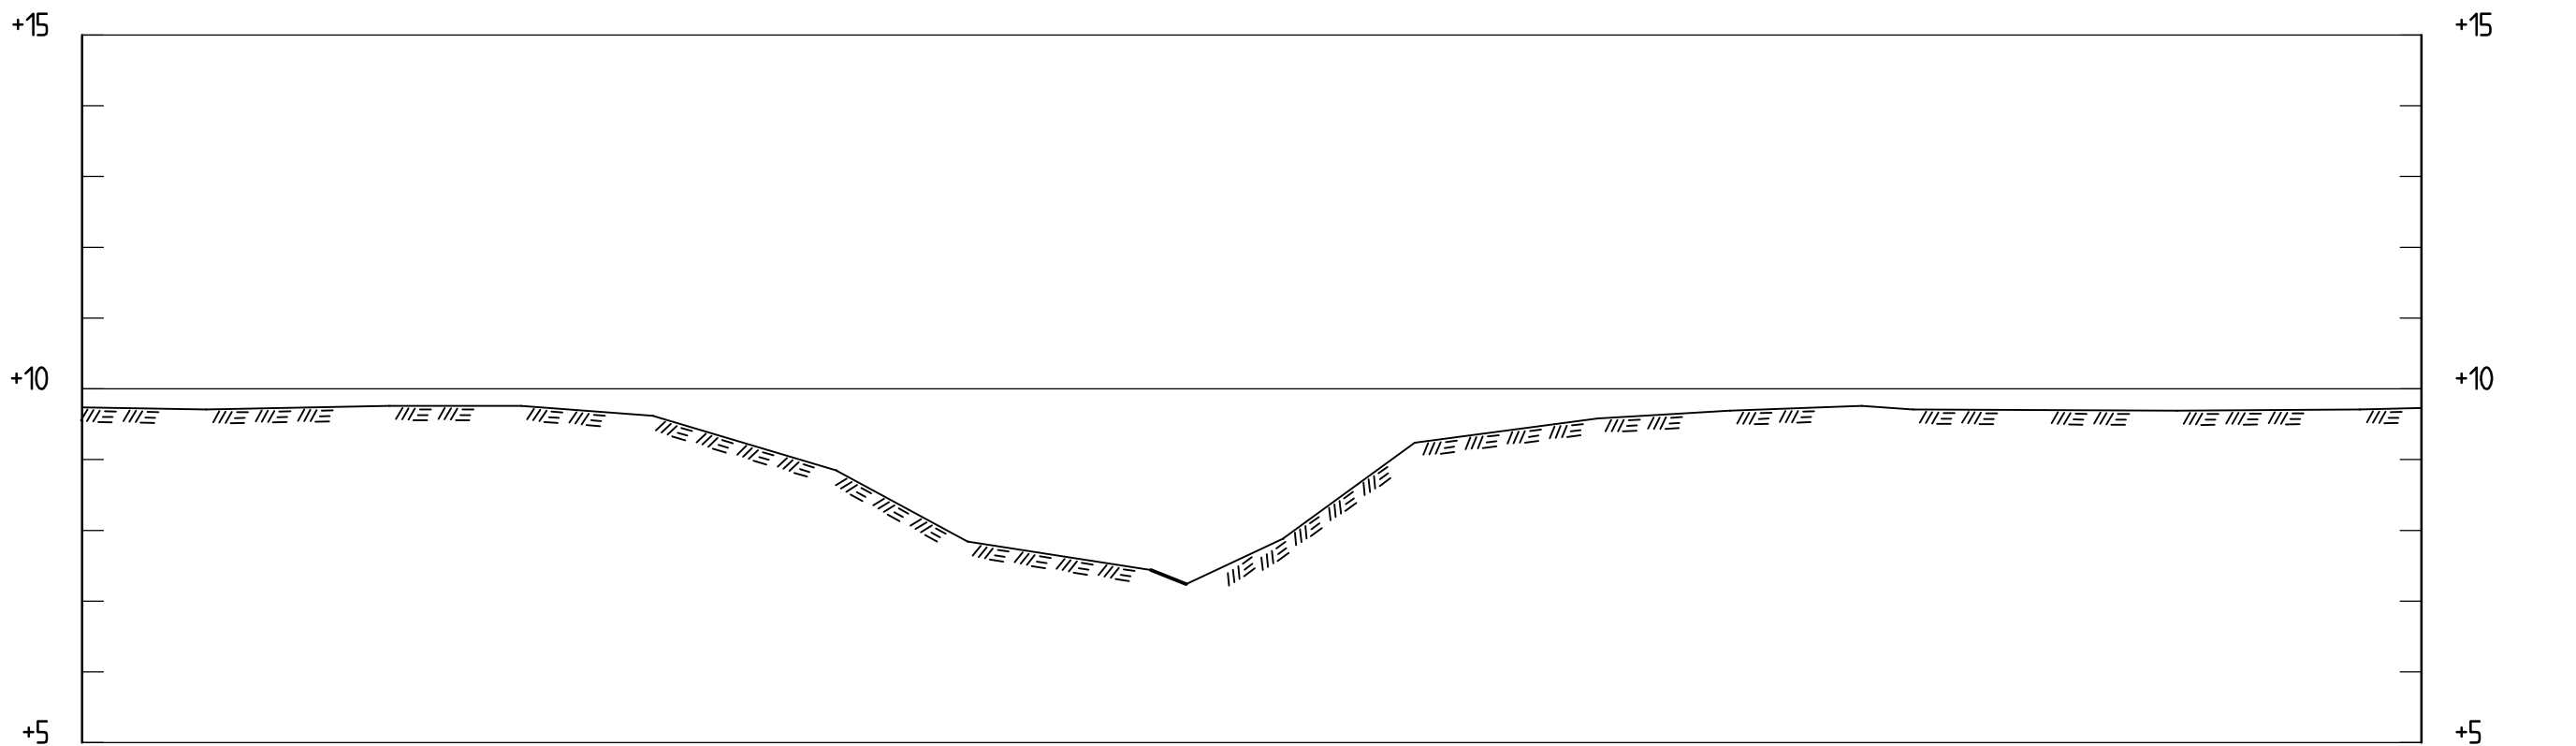

KNI-K3.2  
1: 100

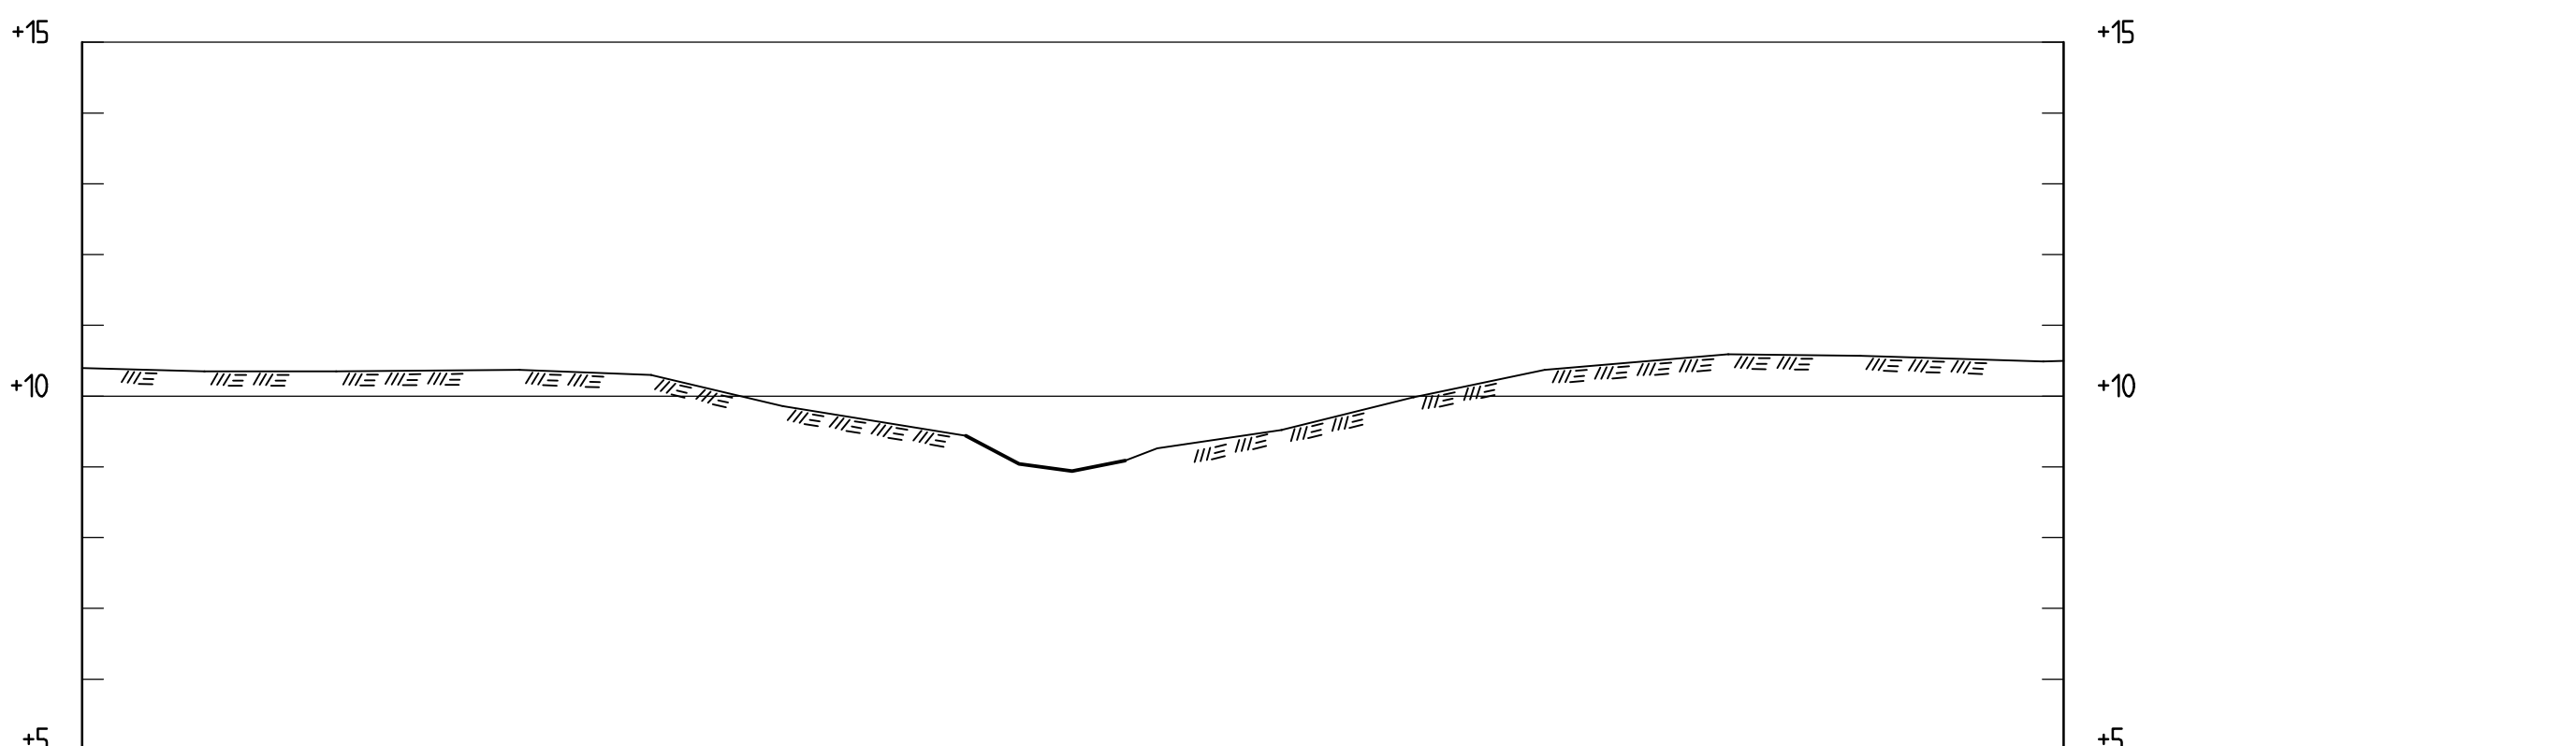

KNI-Ö3.3  
1: 100

KOORDINATSYSTEM  
System i plan: SWEREF99 TM  
System i höjd: RH 2000

BESTÄLLARE  
MSB  
MYNDIGHETEN FÖR SAMHÄLLSSKYDD OCH BEREDSKAP

PROJEKT  
STABILITETSKARTERING UPPSALA LÄN  
KNIVSTA KOMMUN

TITEL  
GEOTEKNISK UNDERSÖKNING

SEKTION

KONSULT	ÅÅÅÅ-MM-DD	2019-09-30
	KONSTRUERAD	R.NASSRALLAH
	RITAD	R.NASSRALLAH
	GRANSKAD	O.SKEPP
	GODKÄND	U.HÖGSTA



☐ Stockholm Tel: 08-50630600  
☒ Göteborg Tel: 031-7008230  
☐ Luleå Tel: 0920-73030

PROJEKT NR.  
1782251

SKALA  
1:100

RITNINGS NR.  
KNI-B2

REV.