


KOORDINATSYSTEM

System i plan: SWEREF99 TM

System i höjd: RH 2000

X=6624249.4
Y=656534.8

KNIO13

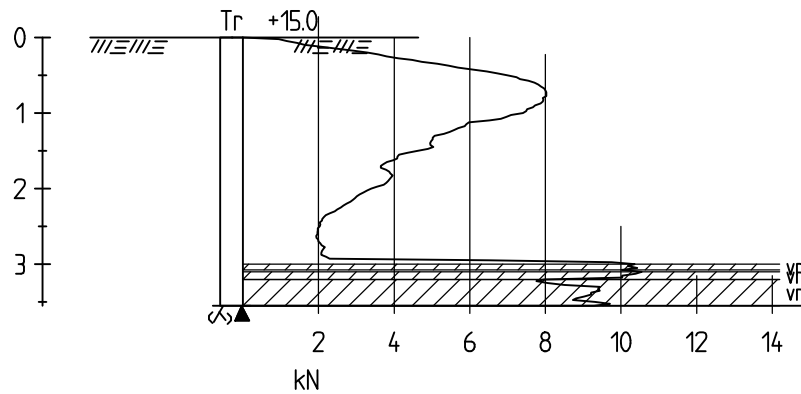

BESTÄLLARE

MSB

MYNDIGHETEN FÖR SAMHÄLLSSKYDD OCH BEREDSKAP

KONSULT



GOLDER

KNIO13 Stockholm Tel: 08-50630600
Göteborg Tel: 031-7008230 Luleå Tel: 0920-73030

ÅÅÅÅ-MM-DD

2019-09-30

KONSTRUERAD

S.BERG

RITAD

R.NASSRALLAH

GRANSKAD

O.SKEPP

GODKÄND

U.HÖGSTA

PROJEKT

STABILITETSKARTERING UPPSALA LÄN
KNIVSTA KOMMUN

TITEL

GEOTEKNISK UNDERSÖKNING

BORRPUNKT

UPPDRAGSNR

1782251

SKALA

1:100

RITNING NR.

KNIO13

REV.

OM DETTA MÅTT INTE MOTSVARAR VAD SOM VISAS, HAR PAPPERSEFORMATET ANDRATS FRÅN ISO A4

25 mm