


KOORDINATSYSTEM

System i plan: SWEREF99 TM

System i höjd: RH 2000

X=6623575.2
Y=6568915

KNI031

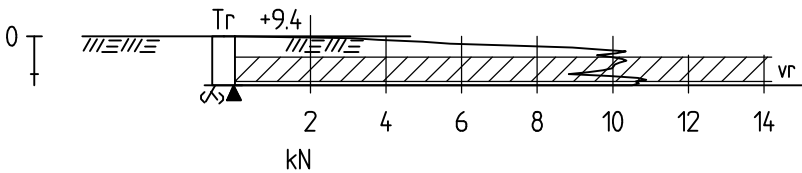

BESTÄLLARE
MSB
MYNDIGHETEN FÖR SAMHÄLLSSKYDD OCH BEREDSKAP

KONSULT



ÅÅÅÅ-MM-DD 2019-09-30

KONSTRUERAD S.BERG

RITAD R.NASSRALLAH

GRANSKAD O.SKEPP

GODKÄND U.HÖGSTA

PROJEKT
STABILITETSKARTERING UPPSALA LÄN
KNIVSTA KOMMUN

TITEL
GEOTEKNISK UNDERSÖKNING

BORRPUNKT

UPPDRAGSNR
1782251

SKALA
1:100

RITNINGS NR.
KNI031

REV.