


# KOORDINATSYSTEM

System i plan: SWEREF99 TM

System i höjd: RH 2000

X=6623580.2  
Y=656903.3

KNIO32

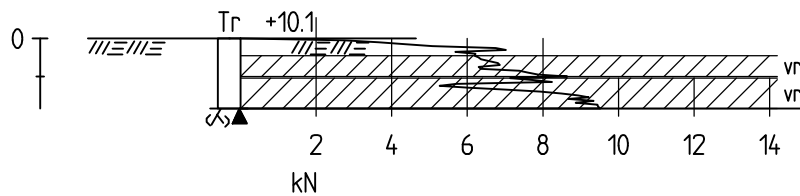

## BESTÄLLARE

MSB

MYNDIGHETEN FÖR SAMHÄLLSSKYDD OCH BEREDSKAP

## KONSULT



**GOLDER**

□ Stockholm Tel: 08-50630600  
☒ Göteborg Tel: 031-7008230 □ Luleå Tel: 0920-73030

ÅÅÅÅ-MM-DD 2019-09-30

KONSTRUERAD S.BERG

RITAD R.NASSRALLAH

GRANSKAD O.SKEPP

GODKÄND U.HÖGSTA

## PROJEKT

STABILITETSKARTERING UPPSALA LÄN  
KNIVSTA KOMMUN

## TITEL

GEOTEKNISK UNDERSÖKNING

## BORRPUNKT

UPPDRAGSNR  
1782251

SKALA  
1:100

RITNINGS NR.  
KNIO32

REV.