


KOORDINATSYSTEM

System i plan: SWEREF99 TM

System i höjd: RH 2000

X=6332274.0
Y=576141.0

MON011

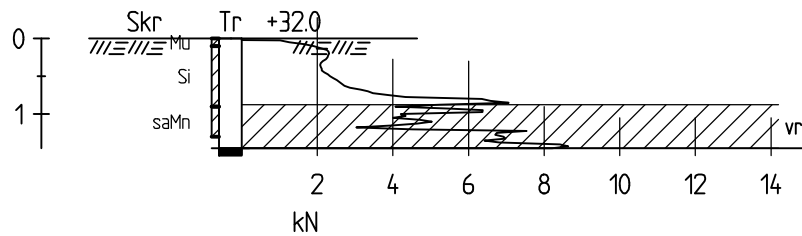

BESTÄLLARE

MSB

MYNDIGHETEN FÖR SAMHÄLLSSYDD OCH BEREDSKAP

KONSULT



GOLDER

Stockholm Tel: 08-50630600
Göteborg Tel: 031-7008230
Luleå Tel: 0920-73030

DATUM 2021-06-30

KONSTRUERAD L. Wrede

RITAD R. Nassrallah

GRANSKAD O. Skepp

GODKÄND U. Högsta

PROJEKT

STABILITETSKARTERING KALMARS LÄN
MÖNSTERÅS KOMMUN

TITEL

GEOTEKNISK UNDERSÖKNING

BORRPUNKT

UPPDRAGSNR
19131902

SKALA
1:100

RITNINGS NR.
MON011

REV.


KOORDINATSYSTEM

System i plan: SWEREF99 TM

System i höjd: RH 2000

X=6332258.0
Y=576138.0

MON012

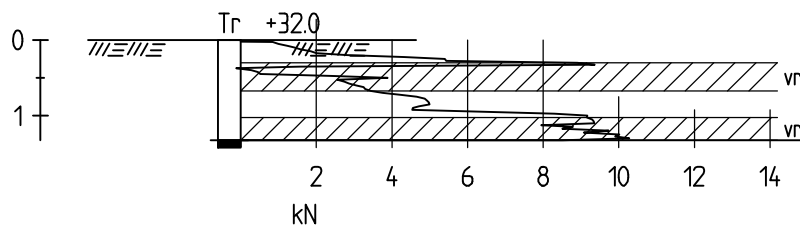

BESTÄLLARE

MSB

MYNDIGHETEN FÖR SAMHÄLLSSYDD OCH BEREDSKAP

KONSULT



GOLDER

Stockholm Tel: 08-50630600
Göteborg Tel: 031-7008230
Luleå Tel: 0920-73030

DATUM

2021-06-30

KONSTRUERAD

L. Wrede

RITAD

R. Nassrallah

GRANSKAD

O. Skepp

GODKÄND

U. Högsta

PROJEKT

STABILITETSKARTERING KALMARS LÄN
MÖNSTERÅS KOMMUN

TITEL

GEOTEKNISK UNDERSÖKNING

BORRPUNKT

UPPDRAGSNR
19131902

SKALA
1:100

RITNING NR.
MON012

REV.


KOORDINATSYSTEM

System i plan: SWEREF99 TM

System i höjd: RH 2000

X=6332240.0
Y=576136.0

MON013

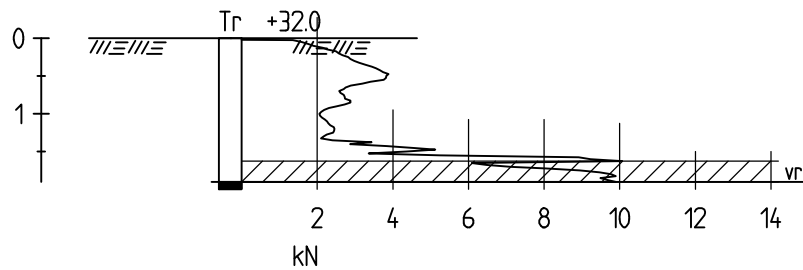

BESTÄLLARE

MSB

MYNDIGHETEN FÖR SAMHÄLLSSYDD OCH BEREDSKAP

KONSULT



GOLDER

☐ Stockholm Tel: 08-50630600
☒ Göteborg Tel: 031-7008230 ☐ Luleå Tel: 0920-73030

DATUM 2021-06-30

KONSTRUERAD L. Wrede

RITAD R. Nassrallah

GRANSKAD O. Skepp

GODKÄND U. Högsta

PROJEKT

STABILITETSKARTERING KALMARS LÄN
MÖNSTERÅS KOMMUN

TITEL

GEOTEKNISK UNDERSÖKNING

BORRPUNKT

UPPDRAGSNR
19131902


SKALA
1:100

RITNING NR.
MON013


REV.

Söktid: C:\Users\jagren\Golder\Associates\19131902_MSE_Kalmar\lin - Projekt\Files\Technical\Work3_Kartering\5-Monsterås (MON)\4-RinningsRidDef | Filnamn: MON.dwg | Senast Redigerad Av: jsgren | Datum: 2021-07-13 Tid: 14:58 | Utskrivet Av: PSjogren | Datum: 2021-07-13 Tid: 11:25 PM

KOORDINATSYSTEM
System i plan: SWEREF99 TM
System i höjd: RH 2000

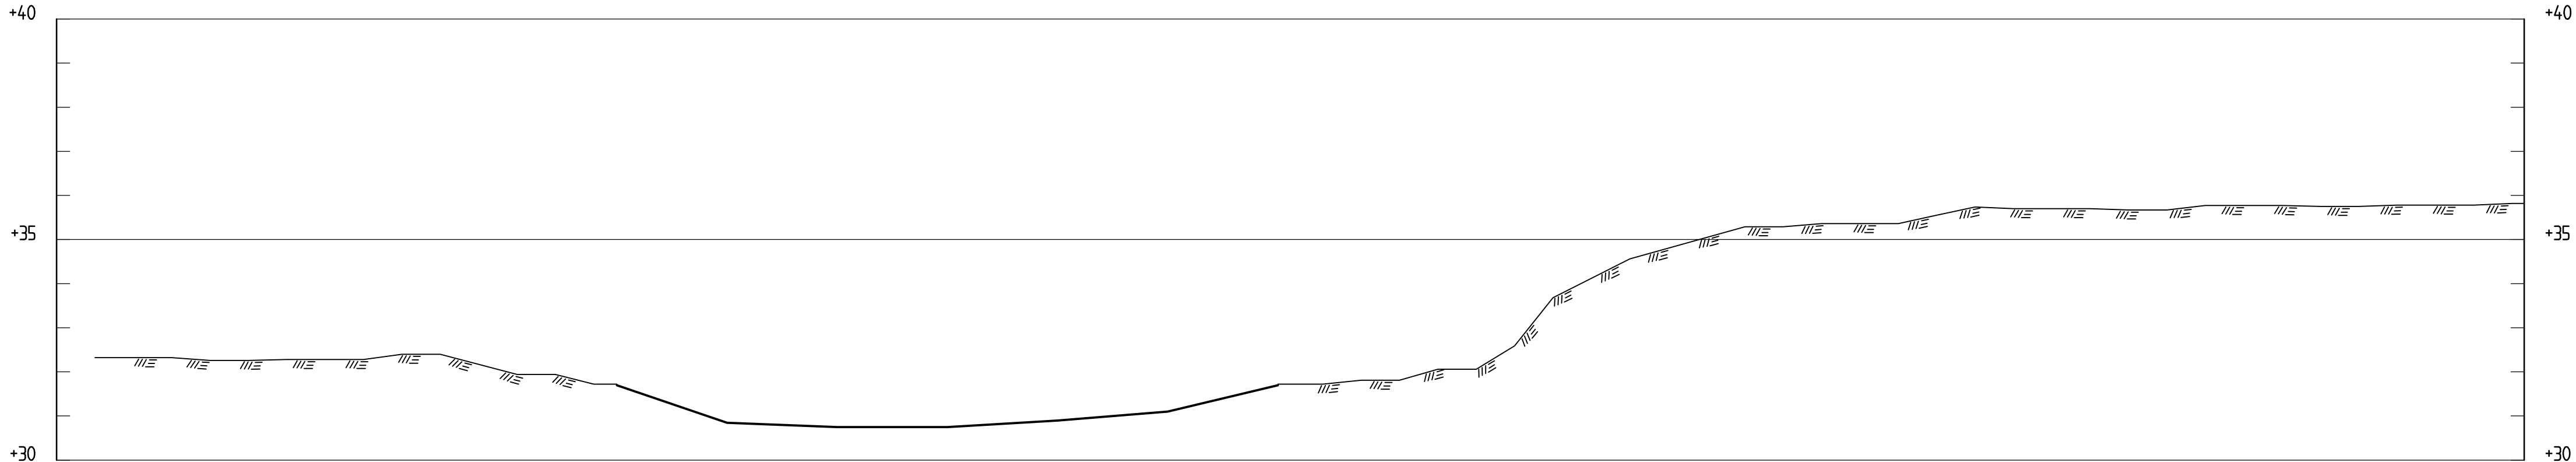

MON-K1
1: 100

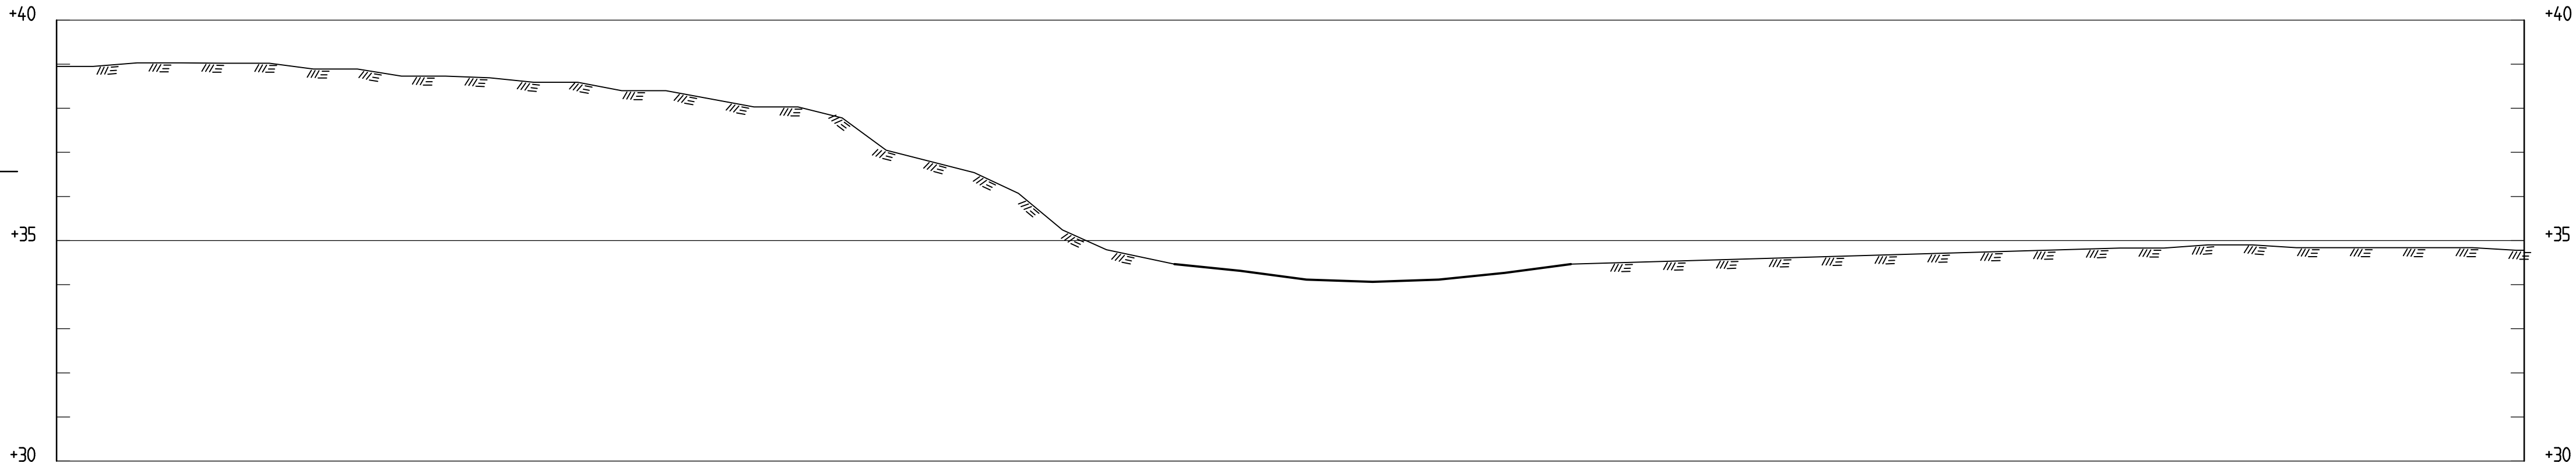


MON-Ö1.1
1: 100



MON-Ö1.2
1: 100

BESTÄLLARE



Myndigheten för
samhällsskydd
och beredskap

PROJEKT

STABILITESKARTERING KALMAR LÄN
MÖNSTERÅS KOMMUN

TITEL

BOTTENTOPOGRAFI

SEKTION

KONSULT

DATUM2021-06-30

KONSTRUERADL. Wrede

RITADP. Sjögren

GRANSKADO. Skepp

GODKÄNDU. Högsta

PROJEKT NR.
19131902

SKALA
1:100

RITNINGS NR.
MON-01

REV.



Stockholm Tel: 08-50630600
Göteborg Tel: 031-7008230
Luleå Tel: 0920-73030

ÖNDETTA MATT INTE MOTSVARAR VAD SOM VISAS, HÄR PAPPERFORMATET ÄNDRAIS FRÅN ISO A1 25 mm