



Söktid: C:\Users\jagren\Golder\Associates\19131902_MSE_Kalmar\lin - Projekt\Files\Technical\Work3_Kartering\5-Monsterås (MON)\4-RinningsRidDef | Filnamn: MON.dwg | Senast Redigerad Av: jsgren | Datum: 2021-07-13 Tid: 14:58 | Utskrivet Av: PSjogren | Datum: 2021-07-13 Tid: 11:25 PM

KOORDINATSYSTEM
System i plan: SWEREF99 TM
System i höjd: RH 2000

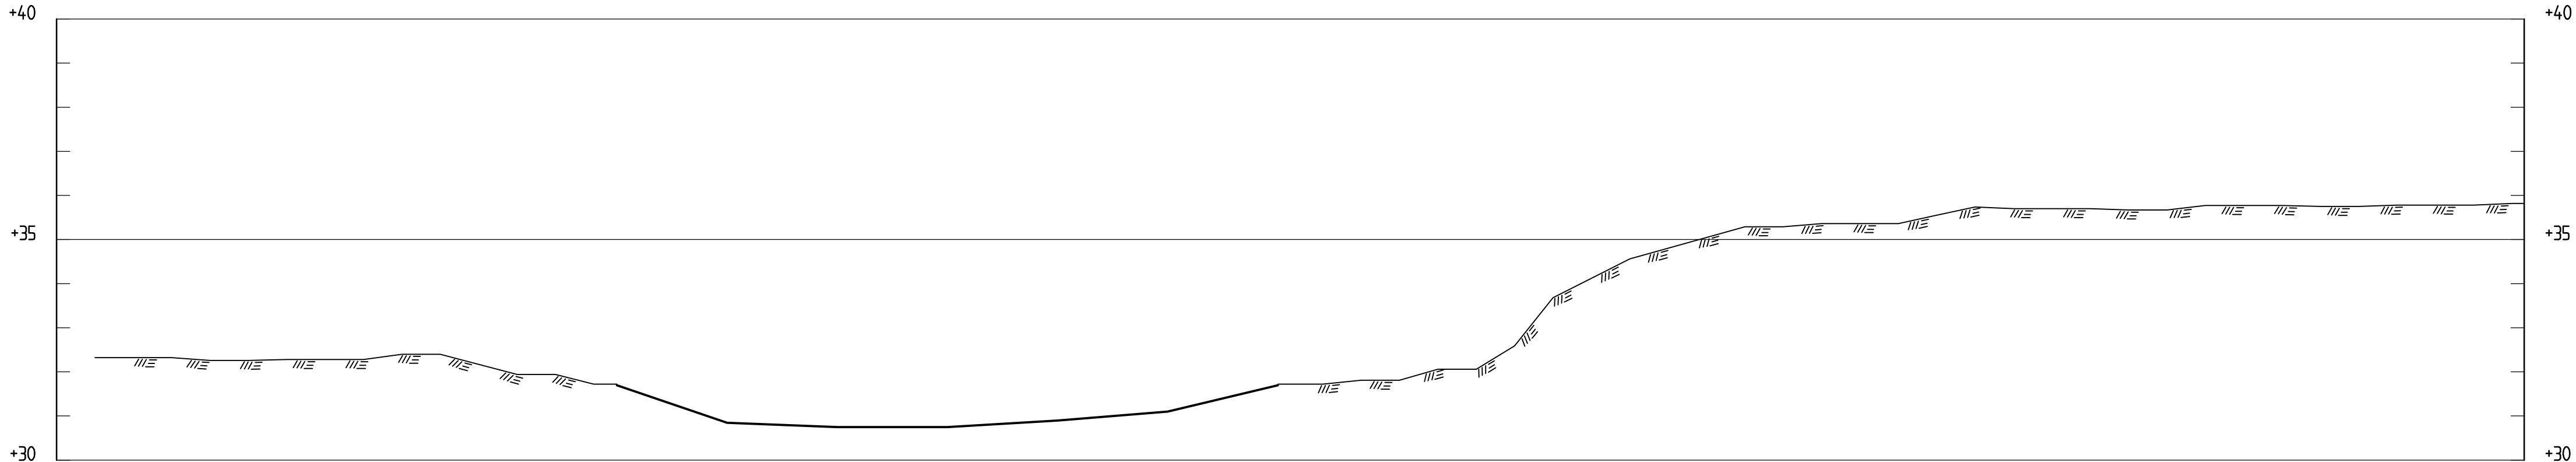

MON-K1
1: 100

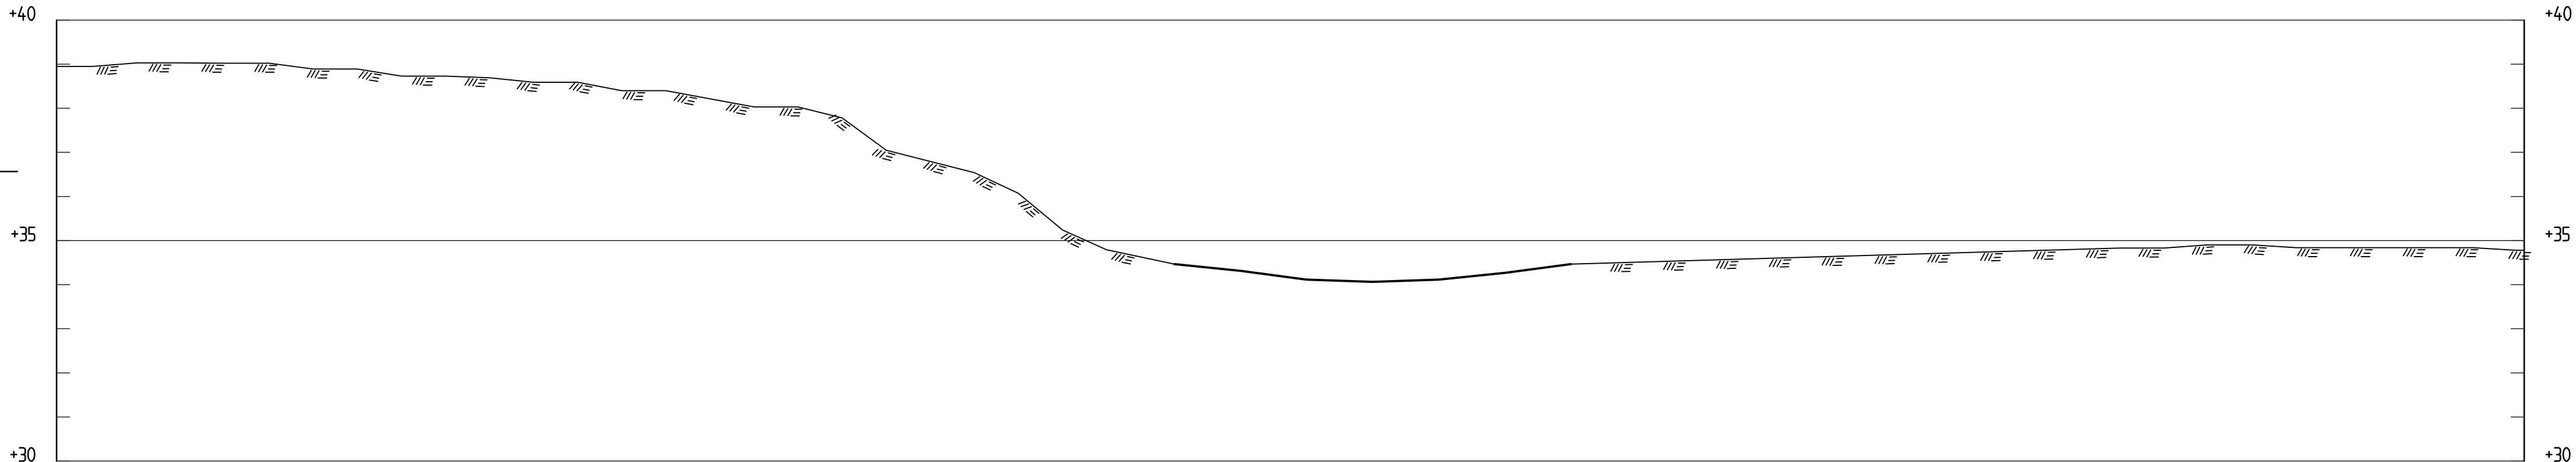

MON-Ö1.1
1: 100



MON-Ö1.2
1: 100

BESTÄLLARE



Myndigheten för
samhällsskydd
och beredskap

PROJEKT

STABILITESKARTERING KALMAR LÄN
MÖNSTERÅS KOMMUN

TITEL

BOTTENTOPOGRAFI

SEKTION

KONSULT

DATUM2021-06-30

KONSTRUERADL. Wrede

RITADP. Sjögren

GRANSKADO. Skepp

GODKÄNDU. Högsta

PROJEKT NR.
19131902

SKALA
1:100

RITNINGS NR.
MON-01

REV.



☐ Stockholm Tel: 08-50630600

☒ Göteborg Tel: 031-7008230

☐ Luleå Tel: 0920-73030

ONDETTA MATI INTE MOTSVARAR VAD SOM VISAS, HÄR PAPPERFORMATET ÄNDRAIS FRÅN ISO A1

25 mm

0