


KOORDINATSYSTEM

System i plan: SWEREF99 TM

System i höjd: RH 2000

X=6332274.0
Y=576141.0

MON011

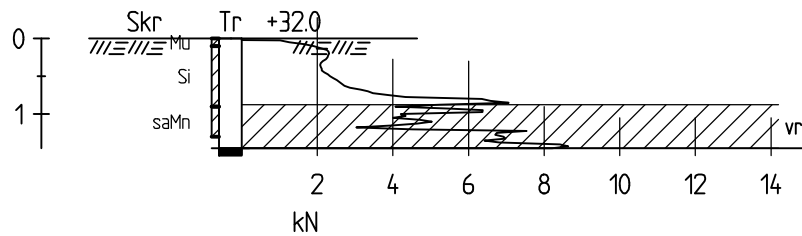

BESTÄLLARE

MSB
MYNDIGHETEN FÖR SAMHÄLLSSYDD OCH BEREDSKAP

KONSULT



GOLDER

□ Stockholm Tel: 08-50630600
☒ Göteborg Tel: 031-7008230 □ Luleå Tel: 0920-73030

DATUM 2021-06-30

KONSTRUERAD L. Wrede

RITAD R. Nassrallah

GRANSKAD O. Skepp

GODKÄND U. Högsta

PROJEKT

STABILITETSKARTERING KALMARS LÄN
MÖNSTERÅS KOMMUN

TITEL

GEOTEKNISK UNDERSÖKNING

BORRPUNKT

UPPDRAGSNR
19131902

SKALA
1:100

RITNINGS NR.
MON011

REV.