


KOORDINATSYSTEM

System i plan: SWEREF99 TM

System i höjd: RH 2000

X=6332240.0
Y=576136.0

MON013

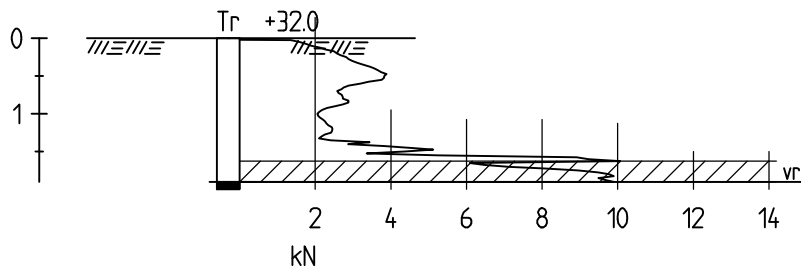

BESTÄLLARE

MSB

MYNDIGHETEN FÖR SAMHÄLLSSYDD OCH BEREDSKAP

KONSULT



GOLDER

☐ Stockholm Tel: 08-50630600
☒ Göteborg Tel: 031-7008230 ☐ Luleå Tel: 0920-73030

DATUM

2021-06-30

KONSTRUERAD

L. Wrede

RITAD

R. Nassrallah

GRANSKAD

O. Skepp

GODKÄND

U. Högsta

PROJEKT

STABILITETSKARTERING KALMARS LÄN
MÖNSTERÅS KOMMUN

TITEL

GEOTEKNISK UNDERSÖKNING

BORRPUNKT

UPPDRAGSNR
19131902

SKALA
1:100

RITNINGS NR.
MON013

REV.