


KOORDINATSYSTEM
 System i plan: SWEREF99 TM
 System i höjd: RH 2000

X=6246650.0
 Y=587032.0

MOR011

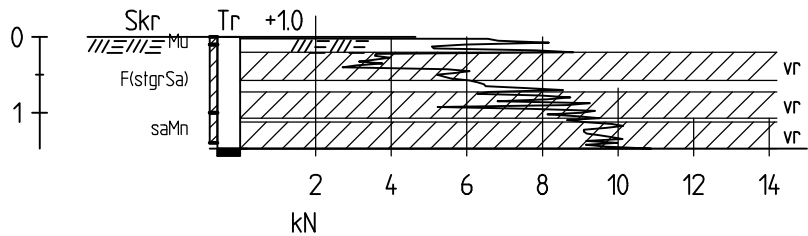

BESTÄLLARE
 MSB
 MYNDIGHETEN FÖR SAMHÄLLSSYDD OCH BEREDSKAP

KONSULT



DATUM 2021-06-30
 KONSTRUERAD L. Wrede
 RITAD R. Nassrallah
 GRANSKAD O. Skepp
 GODKÄND U. Högsta

PROJEKT
 STABILITETSKARTERING KALMARS LÄN
 MÖRBYLÅNGA KOMMUN

TITEL
 GEOTEKNISK UNDERSÖKNING

BORRPUNKT

UPPDRAGSNR
 19131902

SKALA
 1:100

RITNINGENS NR.
 MOR011

REV.


KOORDINATSYSTEM

System i plan: SWEREF99 TM

System i höjd: RH 2000

X=6246638.0
Y=587065.0

MOR012

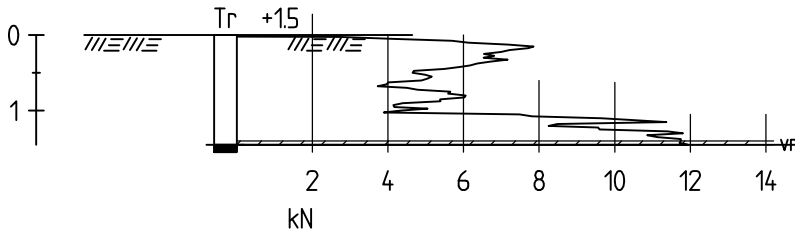

BESTÄLLARE

MSB

MYNDIGHETEN FÖR SAMHÄLLSSYDD OCH BEREDSKAP

KONSULT



GOLDER

Stockholm Tel: 08-50630600
Göteborg Tel: 031-7008230
Luleå Tel: 0920-73030

DATUM

2021-06-30

KONSTRUERAD

L. Wrede

RITAD

R. Nassrallah

GRANSKAD

O. Skepp

GODKÄND

U. Högsta

PROJEKT

STABILITETSKARTERING KALMARS LÄN
MÖRBYLÅNGA KOMMUN

TITEL

GEOTEKNISK UNDERSÖKNING

BORRPUNKT

UPPDRAGSNR
19131902

SKALA
1:100

RITNING NR.
MOR012

REV.


OM DETTA MÅTT INTE MOTSVARAR VAD SOM VISAS, HAR PAPPERSEFORMATET ANDRATS FRÅN ISO A4

25 mm

KOORDINATSYSTEM
 System i plan: SWEREF99 TM
 System i höjd: RH 2000

X=6246647.0
 Y=587083.0

MOR013

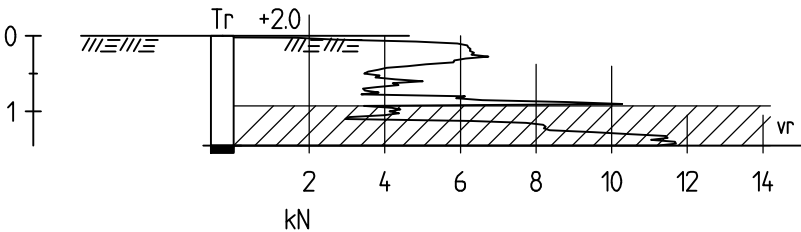

BESTÄLLARE
 MSB
 MYNDIGHETEN FÖR SAMHÄLLSSYDD OCH BEREDSKAP

KONSULT



Stockholm Tel: 08-50630600
 Göteborg Tel: 031-7008230
 Luleå Tel: 0920-73030

DATUM 2021-06-30

KONSTRUERAD L. Wrede

RITAD R. Nassrallah

GRANSKAD O. Skepp

GODKÄND U. Högsta

PROJEKT
 STABILITETSKARTERING KALMARS LÄN
 MÖRBYLÅNGA KOMMUN

TITEL
 GEOTEKNISK UNDERSÖKNING

BORRPUNKT

UPPDRAGSNR
 19131902


SKALA
 1:100

RITNINGS NR.
 MOR013

REV.


S:\skitning C:\Users\jagoren\Golden Associates\19131902_MSB_Kalmar Län - Projekt\Files\5_Technical Work\3_Kartering\B-Mörbylånga (MOR)\4-Bottnings\B\B\01_1 Filnamn: MOR.dwg | Senast Redigerad Av: jagoren Datum: 2021-07-13 Tid: 15:12 | Utskrivet Av: P Sjögren Datum: 2021-08-18 Tid: 3:16:14 PM

KOORDINATSYSTEM
 System i plan: SWEREF99 TM
 System i höjd: RH 2000

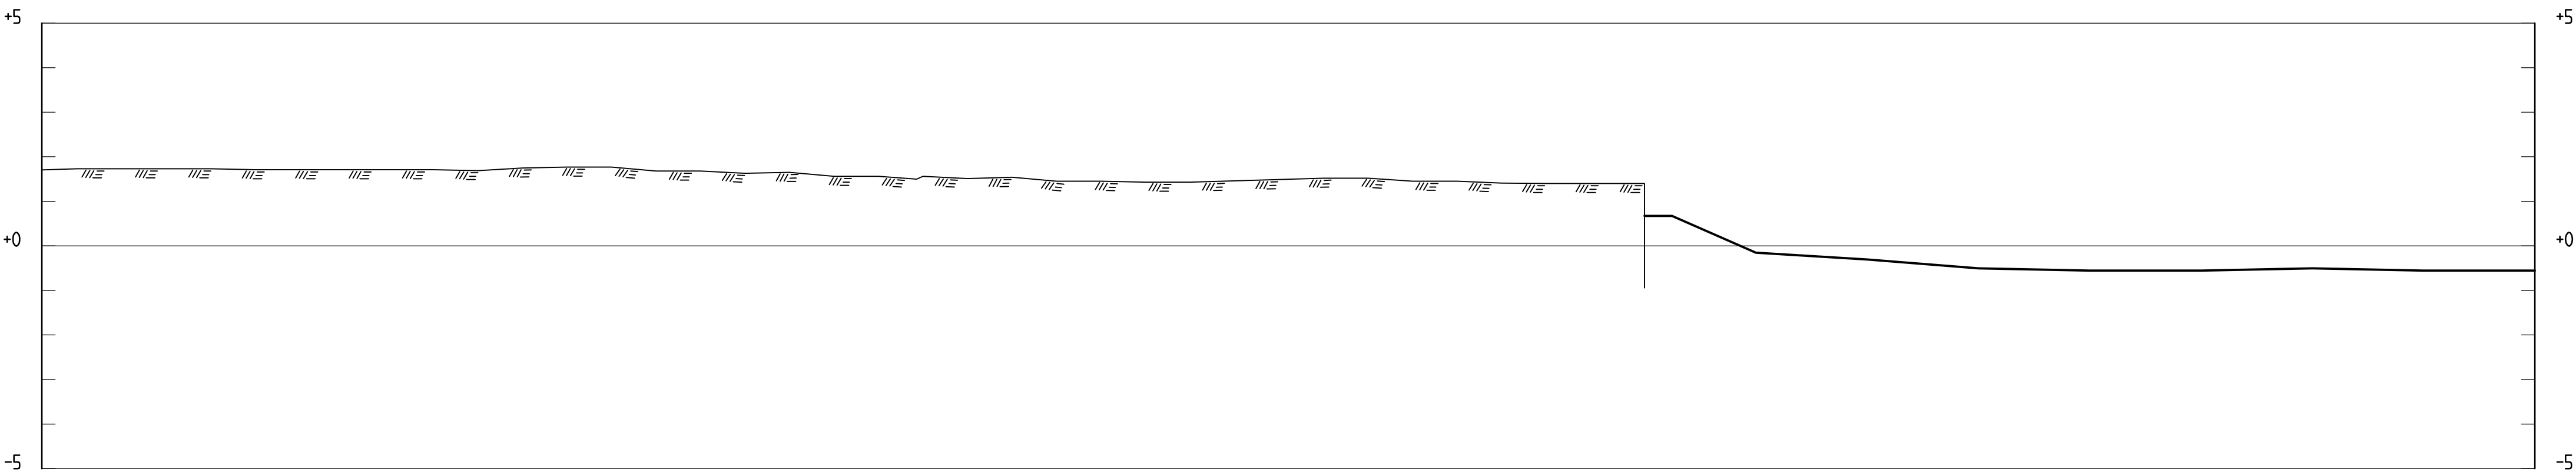


MOR-K1

1: 100

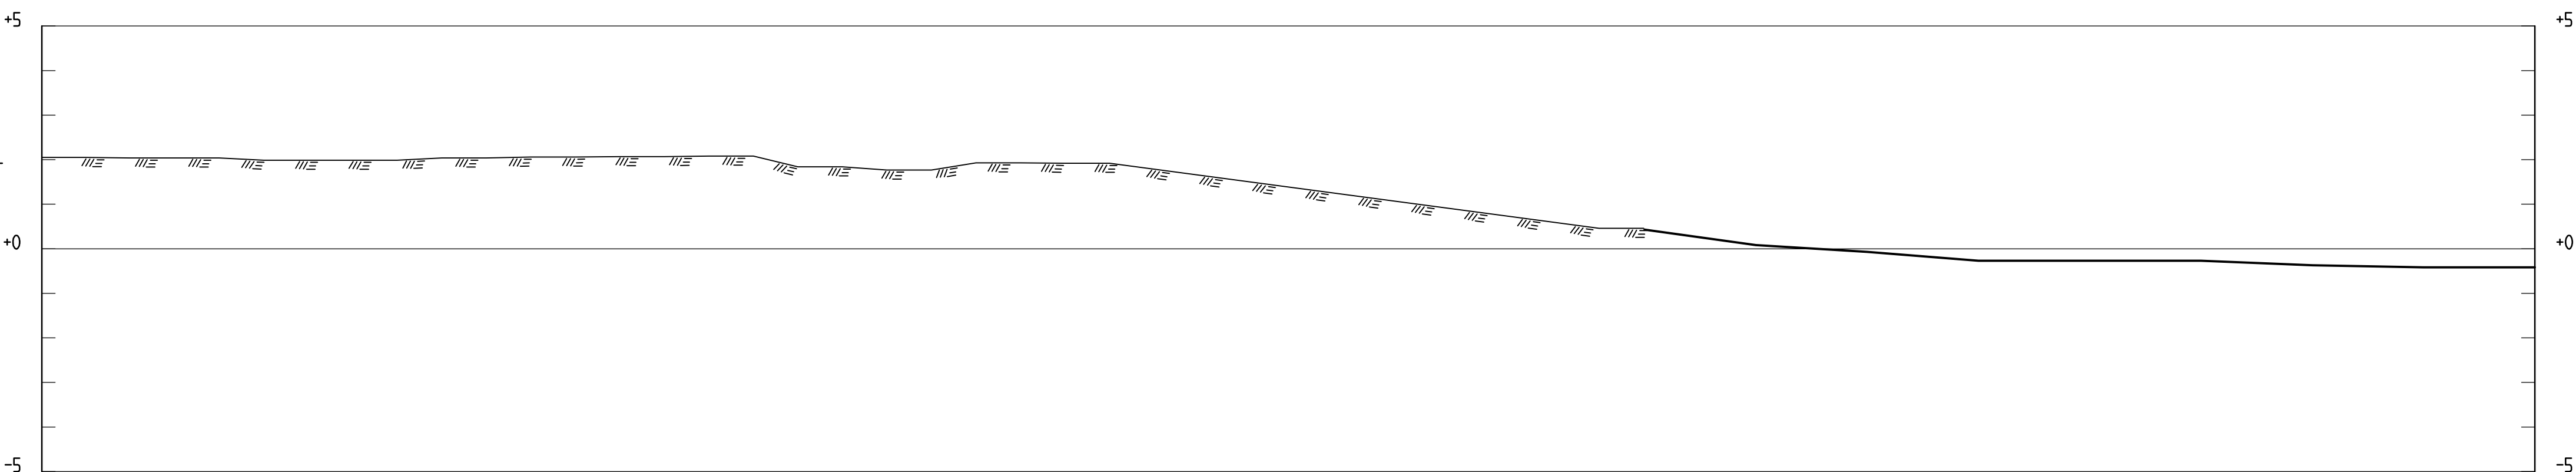

MOR-Ö1.1

1: 100

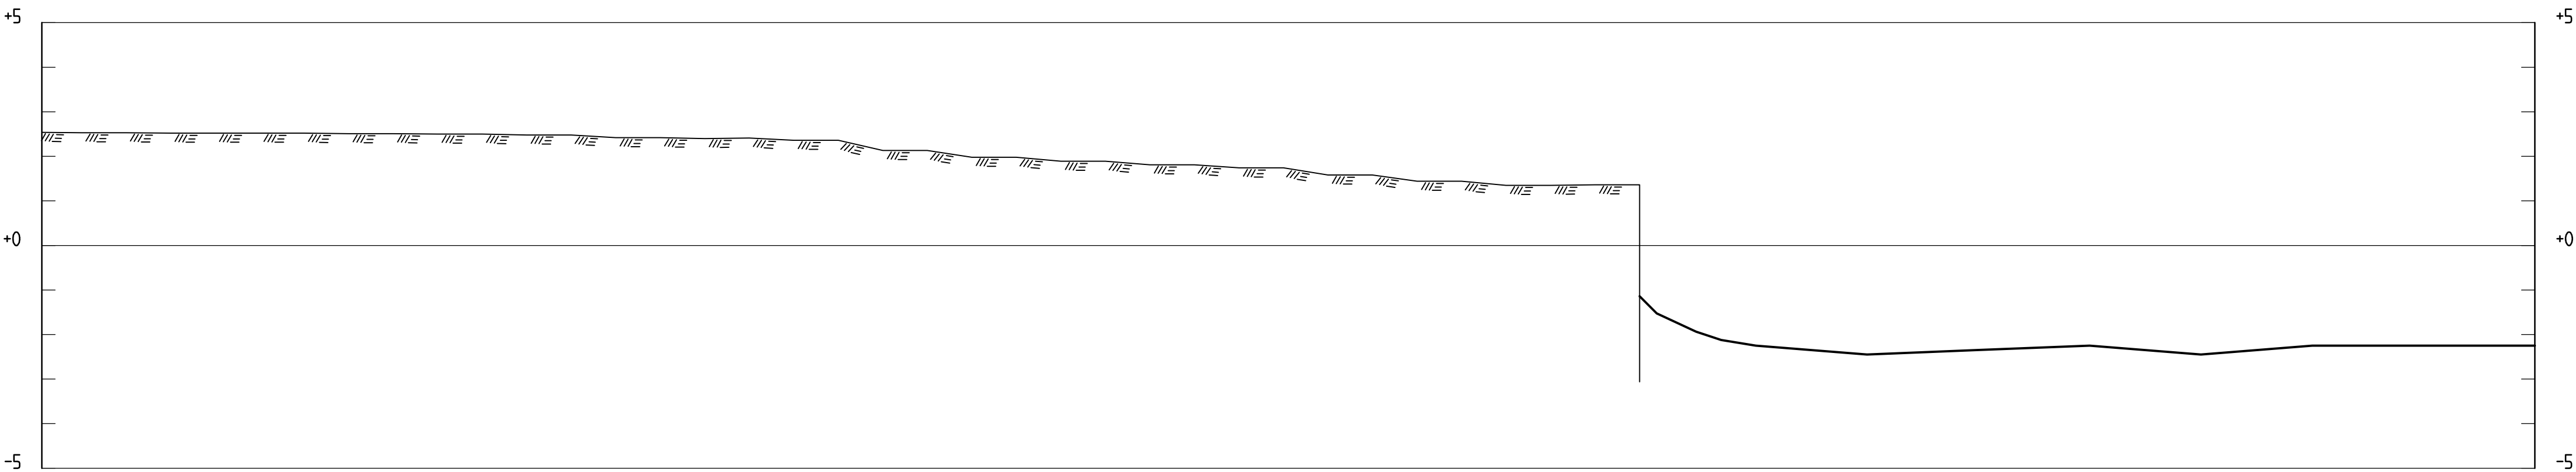

MOR-Ö1.2

1: 100

BESTÄLLARE



PROJEKT

STABILITETSKARTERING KALMAR LÄN
 MÖRBYLÅNGA KOMMUN

TITEL

BOTTENTOPOGRAFI

SEKTION

KONSULT

DATUM 2021-06-30

KONSTRUERAD L. Wrede

RITAD P. Sjögren

GRANSKAD O. Skepp

GODKÄND U. Högsta



☐ Stockholm Tel: 08-50630600
☒ Göteborg Tel: 031-7008230

☐ Luleå Tel: 0920-73030

PROJEKT NR.
 19131902

SKALA
 1:100

RITNINGS NR.
 MOR-01

REV.