


KOORDINATSYSTEM
 System i plan: SWEREF99 TM
 System i höjd: RH 2000

X=6246650.0
 Y=587032.0

MOR011

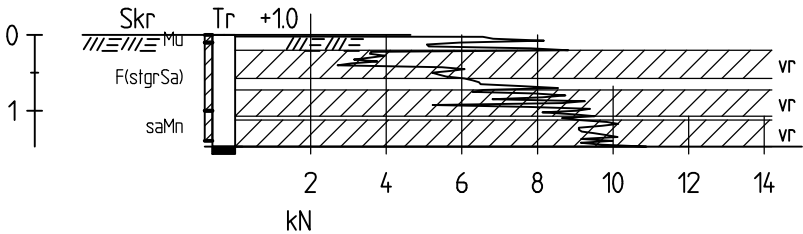

BESTÄLLARE
 MSB
 MYNDIGHETEN FÖR SAMHÄLLSSYDD OCH BEREDSKAP

KONSULT



Stockholm Tel: 08-50630600
 Göteborg Tel: 031-7008230
 Luleå Tel: 0920-73030

DATUM 2021-06-30
 KONSTRUERAD L. Wrede
 RITAD R. Nassrallah
 GRANSKAD O. Skepp
 GODKÄND U. Högsta

PROJEKT
 STABILITETSKARTERING KALMARS LÄN
 MÖRBYLÅNGA KOMMUN

TITEL
 GEOTEKNISK UNDERSÖKNING

BORRPUNKT

UPPDRAGSNR
 19131902

SKALA
 1:100

RITNING NR.
 MOR011

REV.