


KOORDINATSYSTEM  
 System i plan: SWEREF99 TM  
 System i höjd: RH 2000

X=6246647.0  
 Y=587083.0

MOR013

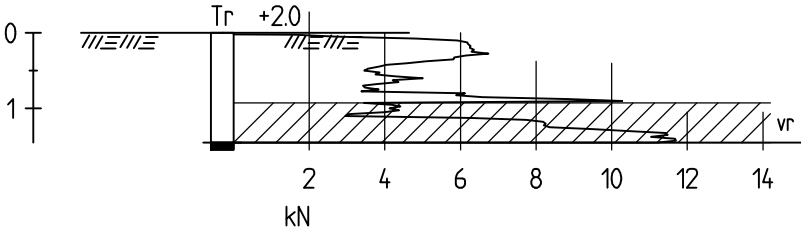

BESTÄLLARE  
 MSB  
 MYNDIGHETEN FÖR SAMHÄLLSSYDD OCH BEREDSKAP

KONSULT



Stockholm Tel: 08-50630600  
 Göteborg Tel: 031-7008230  
 Luleå Tel: 0920-73030

DATUM 2021-06-30  
 KONSTRUERAD L. Wrede  
 RITAD R. Nassrallah  
 GRANSKAD O. Skepp  
 GODKÄND U. Högsta

PROJEKT  
 STABILITETSKARTERING KALMARS LÄN  
 MÖRBYLÅNGA KOMMUN

TITEL  
 GEOTEKNISK UNDERSÖKNING

BORRPUNKT

UPPDRAGSNR  
 19131902

SKALA  
 1:100

RITNINGS NR.  
 MOR013

REV.