


KOORDINATSYSTEM

System i plan: SWEREF99 TM

System i höjd: RH 2000

X=7115657.1
Y=533360.7

STR011

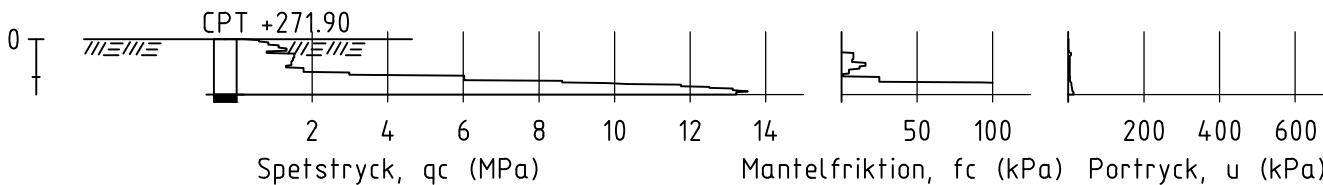

BESTÄLLARE

MSB
MYNDIGHETEN FÖR SAMHÄLLSSKYDD OCH BEREDSKAP

KONSULT



GOLDER

Stockholm Tel: 08-50630600
Göteborg Tel: 031-7008230
Luleå Tel: 0920-73030

ÅÅÅÅ-MM-DD 2024-12-20

KONSTRUERAD F.ARVIDSSON

RITAD F.ARVIDSSON

GRANSKAD O.SKEPP

GODKÄND U.HÖGSTA

PROJEKT

STABILITETSKARTERING JÄMTLANDS LÄN
STRÖMSUNDS KOMMUN

TITEL

GEOTEKNISK UNDERSÖKNING

BORRPUNKT

UPPDRAGSNR
10330753

SKALA
1:100

RITNINGS NR.
STR011

REV.


KOORDINATSYSTEM

System i plan: SWEREF99 TM

System i höjd: RH 2000

X=7115654.8
Y=533392.0

STR012

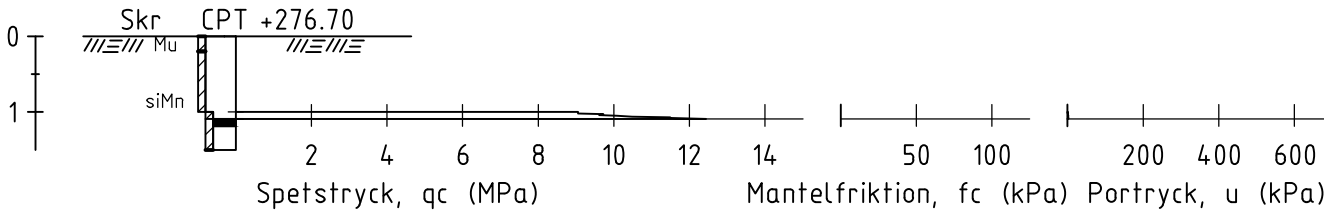

BESTÄLLARE

MSB
MYNDIGHETEN FÖR SAMHÄLLSSKYDD OCH BEREDSKAP

KONSULT



Stockholm Tel: 08-50630600
Göteborg Tel: 031-7008230
Luleå Tel: 0920-73030

ÅÅÅÅ-MM-DD 2024-12-20

KONSTRUERAD F.ARVIDSSON

RITAD F.ARVIDSSON

GRANSKAD O.SKEPP

GODKÄND U.HÖGSTA

PROJEKT

STABILITETSKARTERING JÄMTLANDS LÄN
STRÖMSUNDS KOMMUN

TITEL

GEOTEKNISK UNDERSÖKNING

BORRPUNKT

UPPDRAGSNR
10330753

SKALA
1:100

RITNINGS NR.
STR012

REV.


KOORDINATSYSTEM

System i plan: SWEREF99 TM

System i höjd: RH 2000

X=7115652.3
Y=533423.1

STR013

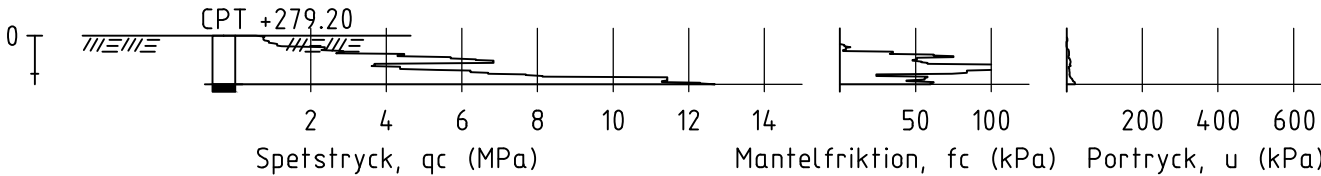

BESTÄLLARE

MSB

MYNDIGHETEN FÖR SAMHÄLLSSKYDD OCH BEREDSKAP

KONSULT



GOLDER

Stockholm Tel: 08-50630600
Göteborg Tel: 031-7008230
Luleå Tel: 0920-73030

ÅÅÅÅ-MM-DD 2024-12-20

KONSTRUERAD F.ARVIDSSON

RITAD F.ARVIDSSON

GRANSKAD O.SKEPP

GODKÄND U.HÖGSTA

PROJEKT

STABILITETSKARTERING JÄMTLANDS LÄN
STRÖMSUNDS KOMMUN

TITEL

GEOTEKNISK UNDERSÖKNING

BORRPUNKT

UPPDRAGSNR

10330753

SKALA

1:100

RITNING NR.

STR013

REV.


KOORDINATSYSTEM

System i plan: SWEREF99 TM

System i höjd: RH 2000

X=7115294.8
Y=534061.8

STR021

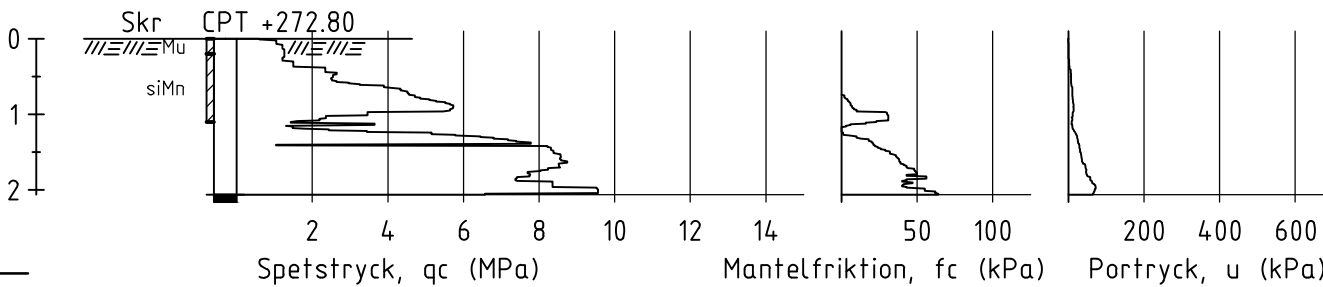

BESTÄLLARE

MSB

MYNDIGHETEN FÖR SAMHÄLLSSKYDD OCH BEREDSKAP

KONSULT



GOLDER

Stockholm Tel: 08-50630600
Göteborg Tel: 031-7008230
Luleå Tel: 0920-73030

ÅÅÅÅ-MM-DD 2024-12-20

KONSTRUERAD F.ARVIDSSON

RITAD F.ARVIDSSON

GRANSKAD O.SKEPP

GODKÄND U.HÖGSTA

PROJEKT

STABILITETSKARTERING JÄMTLANDS LÄN
STRÖMSUNDS KOMMUN

TITEL

GEOTEKNISK UNDERSÖKNING

BORRPUNKT

UPPDRAGSNR
10330753

SKALA
1:100

RITNINGS NR.
STR021

REV.


KOORDINATSYSTEM

System i plan: SWEREF99 TM

System i höjd: RH 2000

X=7115273.8
Y=534050.0

STR022

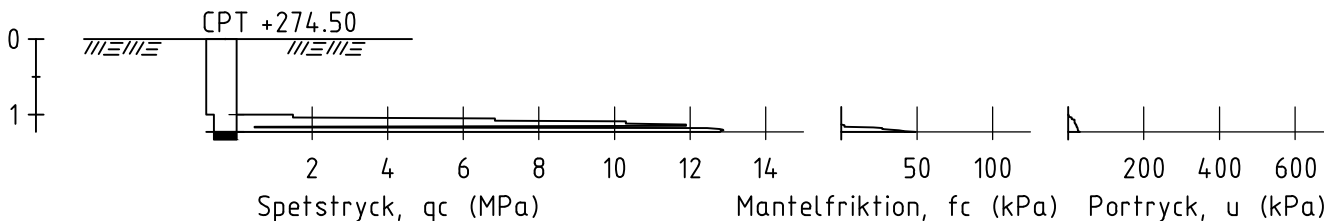

BESTÄLLARE

MSB
MYNDIGHETEN FÖR SAMHÄLLSSKYDD OCH BEREDSKAP

KONSULT



Stockholm Tel: 08-50630600
Göteborg Tel: 031-7008230
Luleå Tel: 0920-73030

ÅÅÅÅ-MM-DD 2024-12-20

KONSTRUERAD F.ARVIDSSON

RITAD F.ARVIDSSON

GRANSKAD O.SKEPP

GODKÄND U.HÖGSTA

PROJEKT

STABILITETSKARTERING JÄMTLANDS LÄN
STRÖMSUNDS KOMMUN

TITEL

GEOTEKNISK UNDERSÖKNING

BORRPUNKT

UPPDRAGSNR

10330753

SKALA

1:100

RITNINGS NR.

STR022

REV.


KOORDINATSYSTEM

System i plan: SWEREF99 TM

System i höjd: RH 2000

X=7115250.8
Y=534040.6

STR023

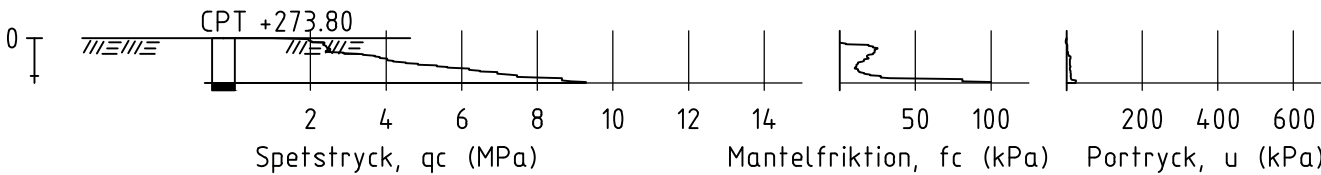

BESTÄLLARE

MSB

MYNDIGHETEN FÖR SAMHÄLLSSKYDD OCH BEREDSKAP

KONSULT



GOLDER

Stockholm Tel: 08-50630600
Göteborg Tel: 031-7008230
Luleå Tel: 0920-73030

ÅÅÅÅ-MM-DD 2024-12-20

KONSTRUERAD F.ARVIDSSON

RITAD F.ARVIDSSON

GRANSKAD O.SKEPP

GODKÄND U.HÖGSTA

PROJEKT

STABILITETSKARTERING JÄMTLANDS LÄN
STRÖMSUNDS KOMMUN

TITEL

GEOTEKNISK UNDERSÖKNING

BORRPUNKT


UPPDRAGSNR
10330753

SKALA
1:100


RITNINGS NR.
STR023

REV.


Sökesträng_Z:\SE\Transition\Golder\Comple\Oas\SV\20445\69_MSP_Jämtlands län\10_CAD\3_RID\del | Filnamn: Strömsund_bottanledning.dwg | Senast Redigerad Av: seel24726 Datum: 2024-01-17 Tid: 15:27 | Utskrivet Av: SES24736 Datum: 2024-01-17 Tid: 23:42

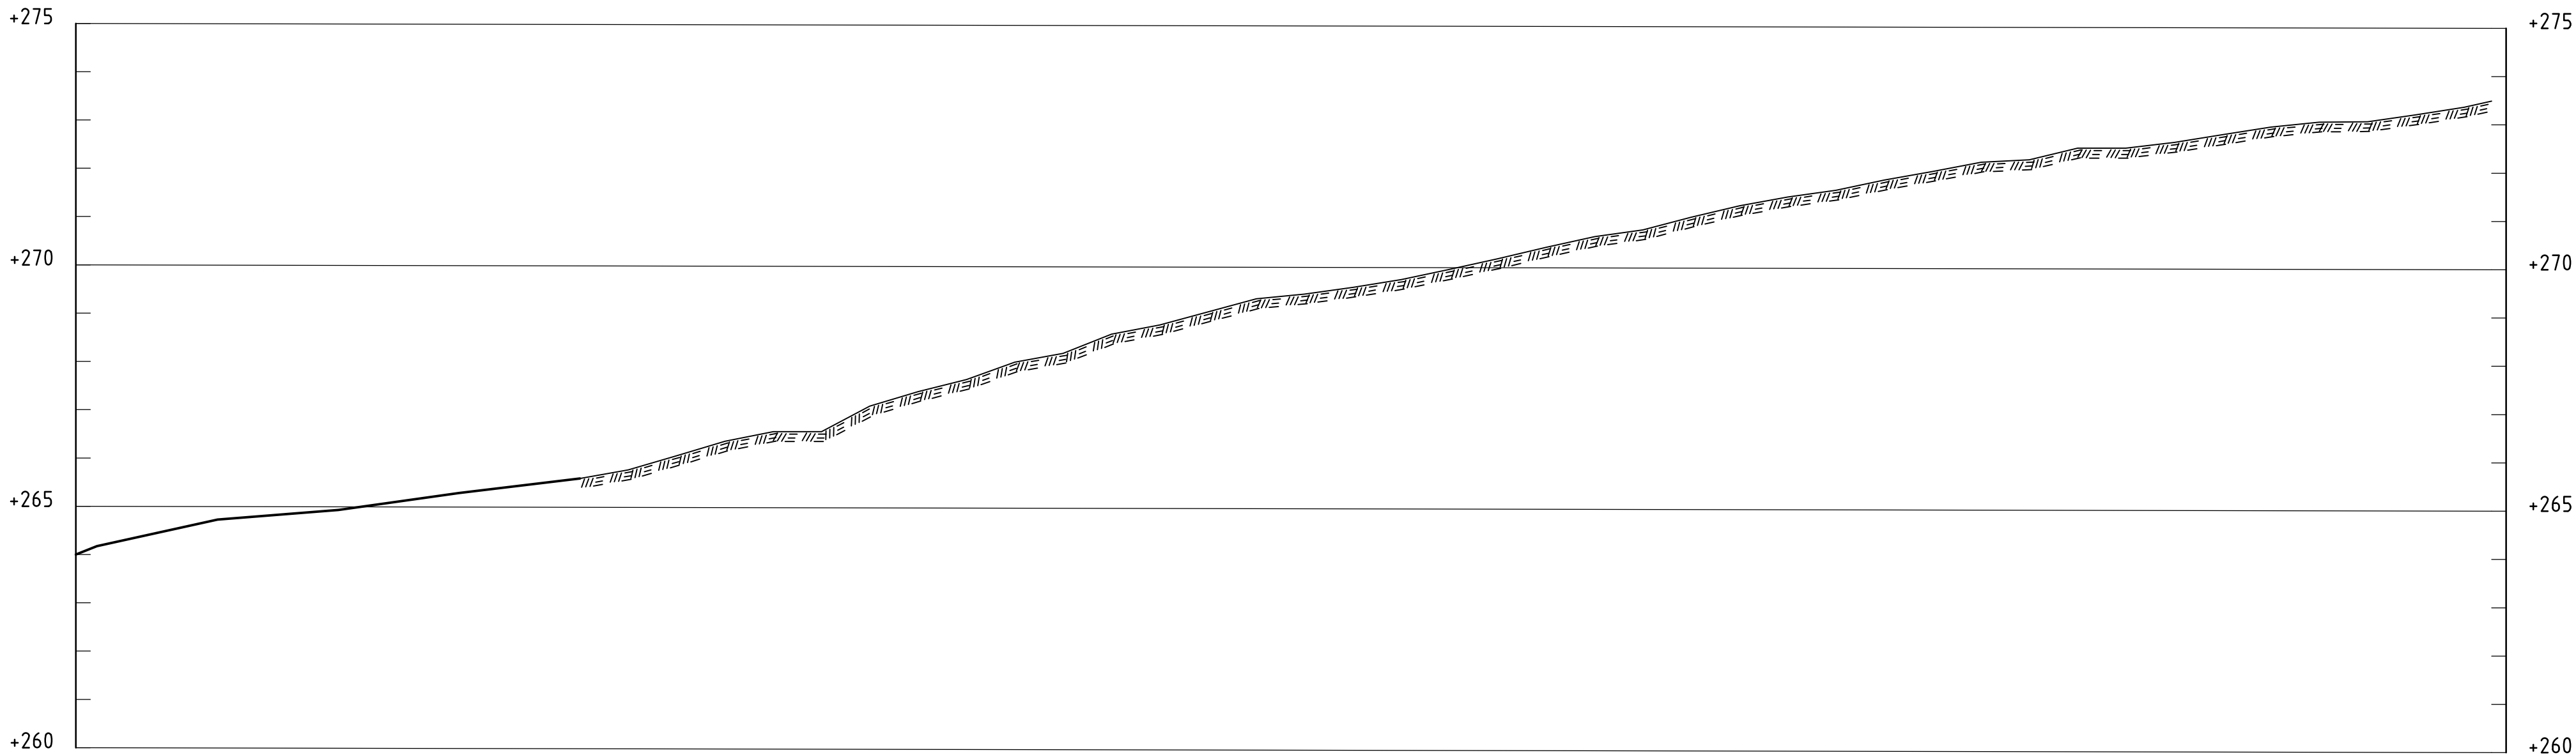

SEKSION STR-K1
1: 100

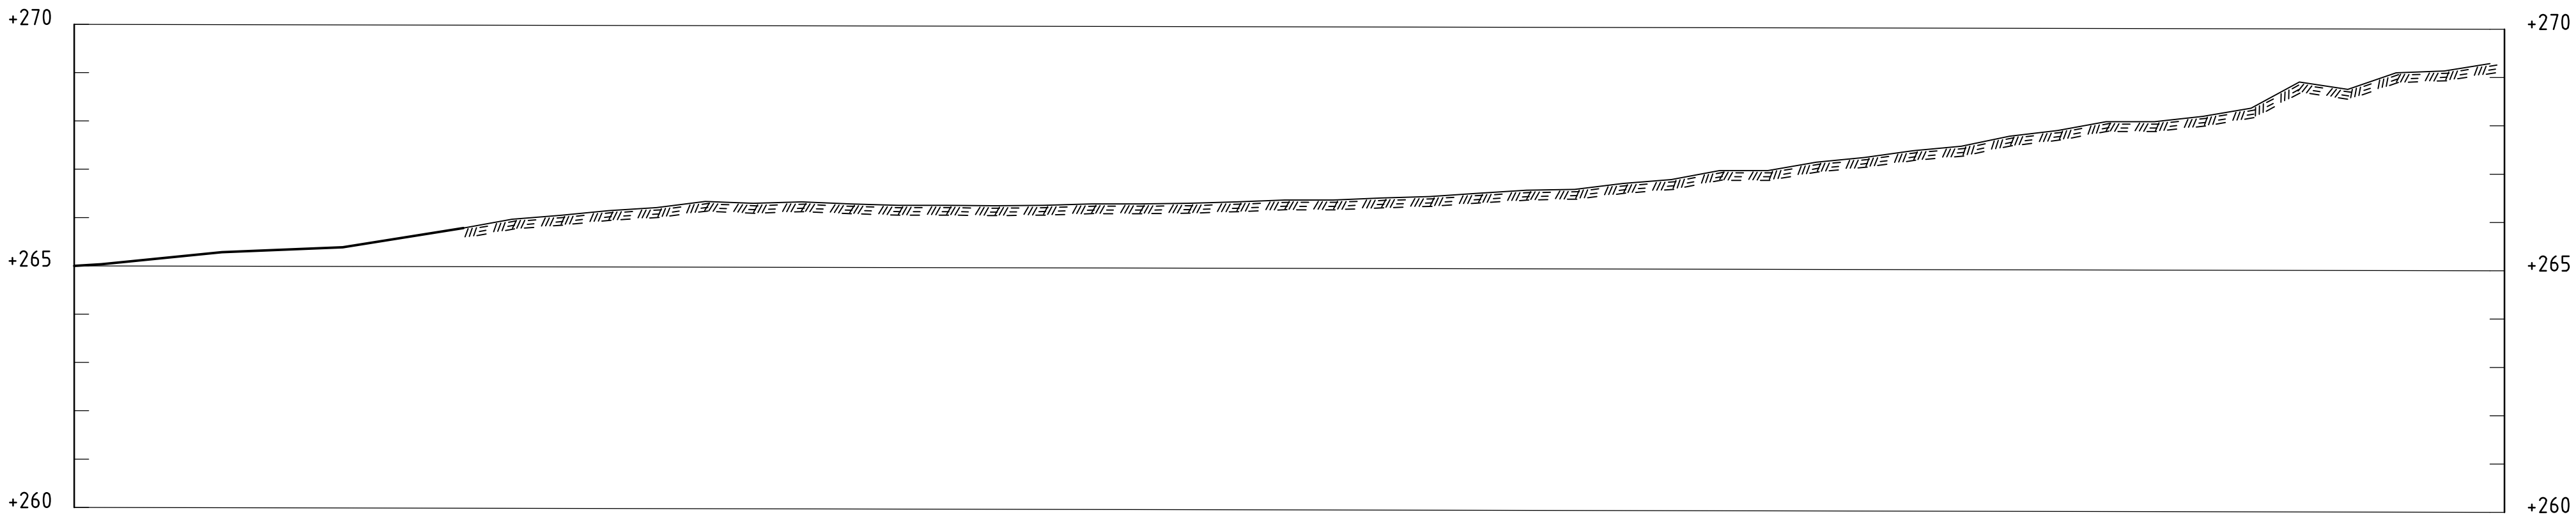

SEKSION STR-Ö1.1
1: 100

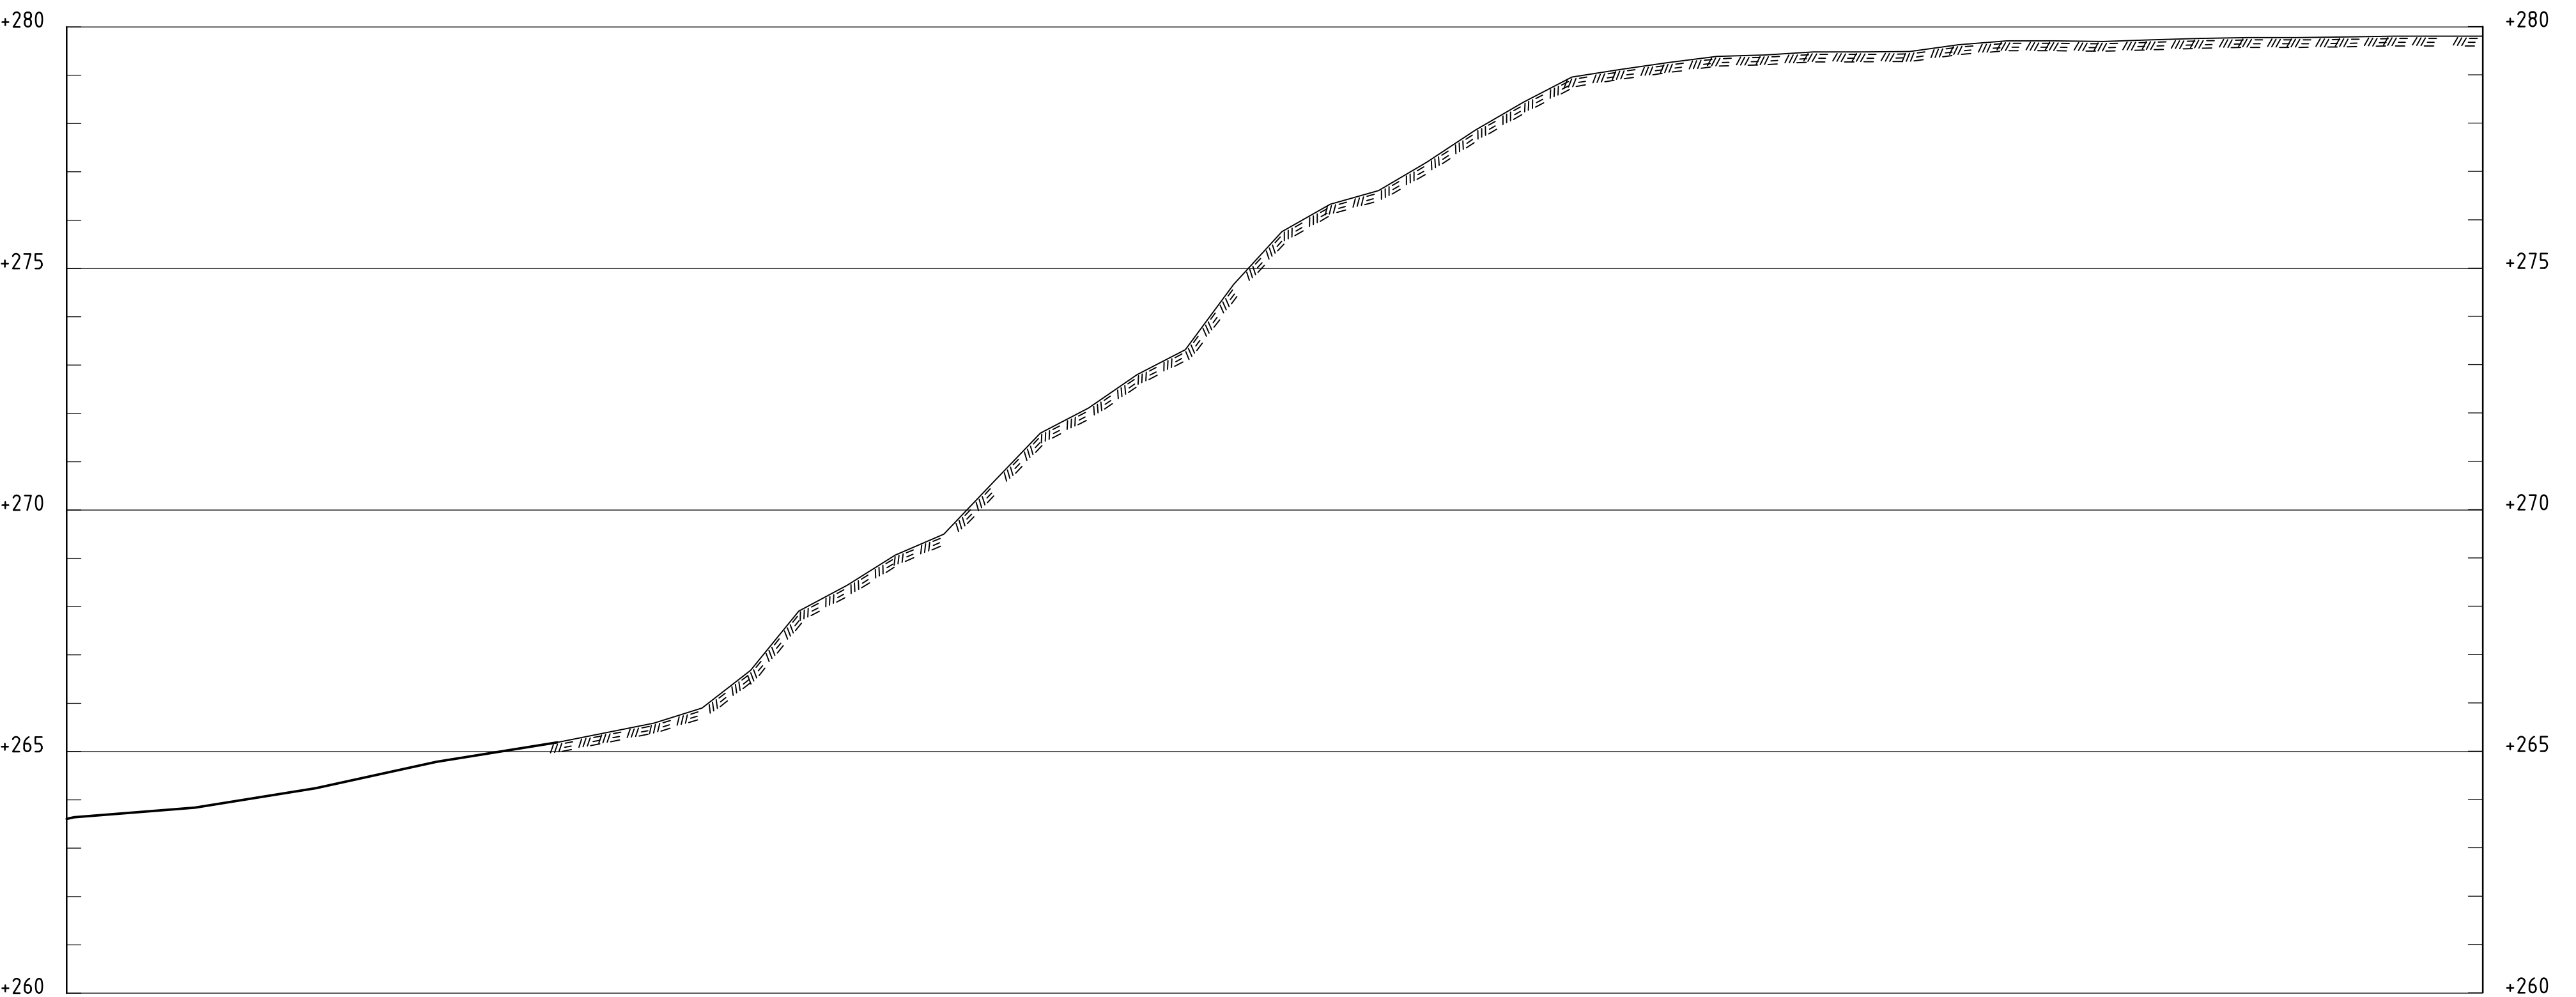

SEKSION STR-Ö1.2
1: 100

KOORDINATSYSTEM
System i plan: SWEREF99 TM
System i höjd: RH 2000

BESTÄLLARE
MSB
MYNDIGHETEN FÖR SAMHÄLLSSKYDD OCH BEREDSKAP

PROJEKT
STABILITETSKARTERING JÄMTLANDS LÄN
STRÖMSUNDS KOMMUN

TITEL
GEOTEKNISK UNDERSÖKNING


SEKTION

KONSULT	ÅÅÅÅ-MM-DD	2024-12-20
	KONSTRUERAD	F.ARVIDSSON
	RITAD	F.ARVIDSSON
	GRANSKAD	O.SKEPP
	GODKÄND	U.HÖGSTA




PROJEKT NR. 10330753 1:100 STR-B1 REV.


ONDETTA MATTI INTE MOTSVARAR VAD SOM VISAS, HÄR PAPPERFORMÄTET ÄNDRATS FRÅN ISO A1 25 mm

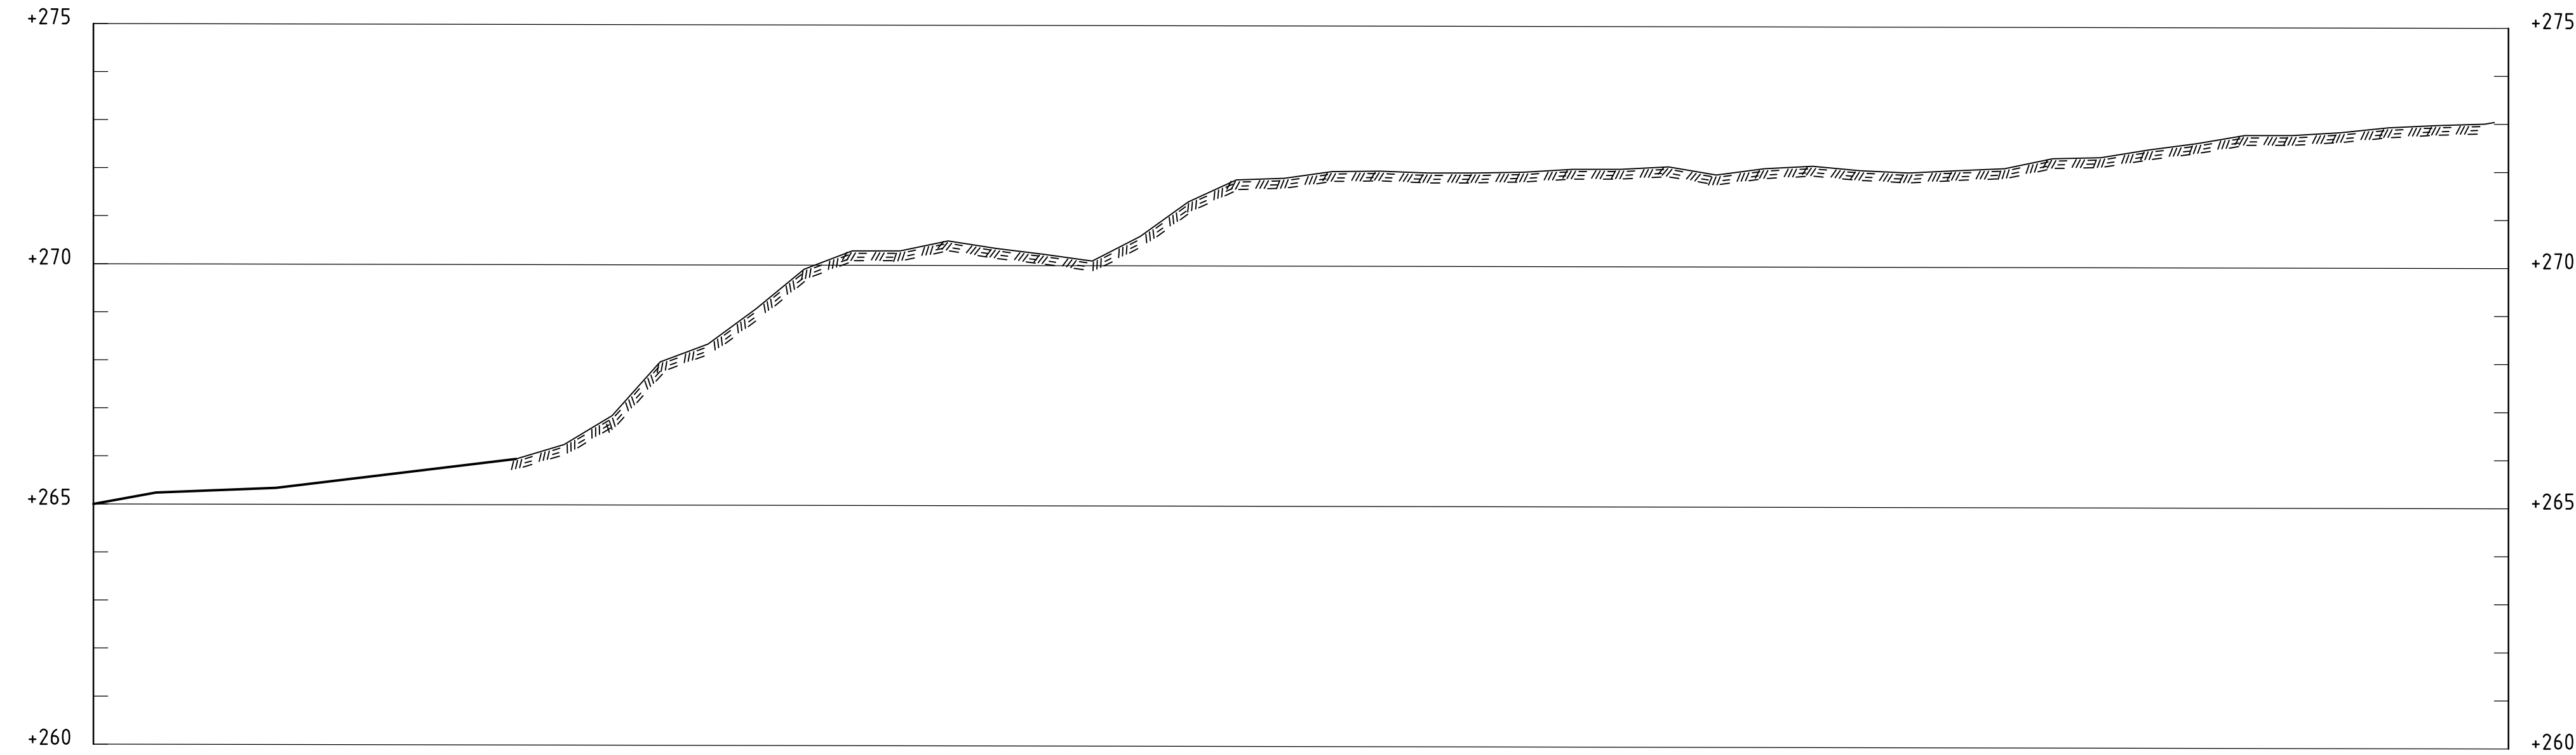

SEKSION STR-K2
1: 100

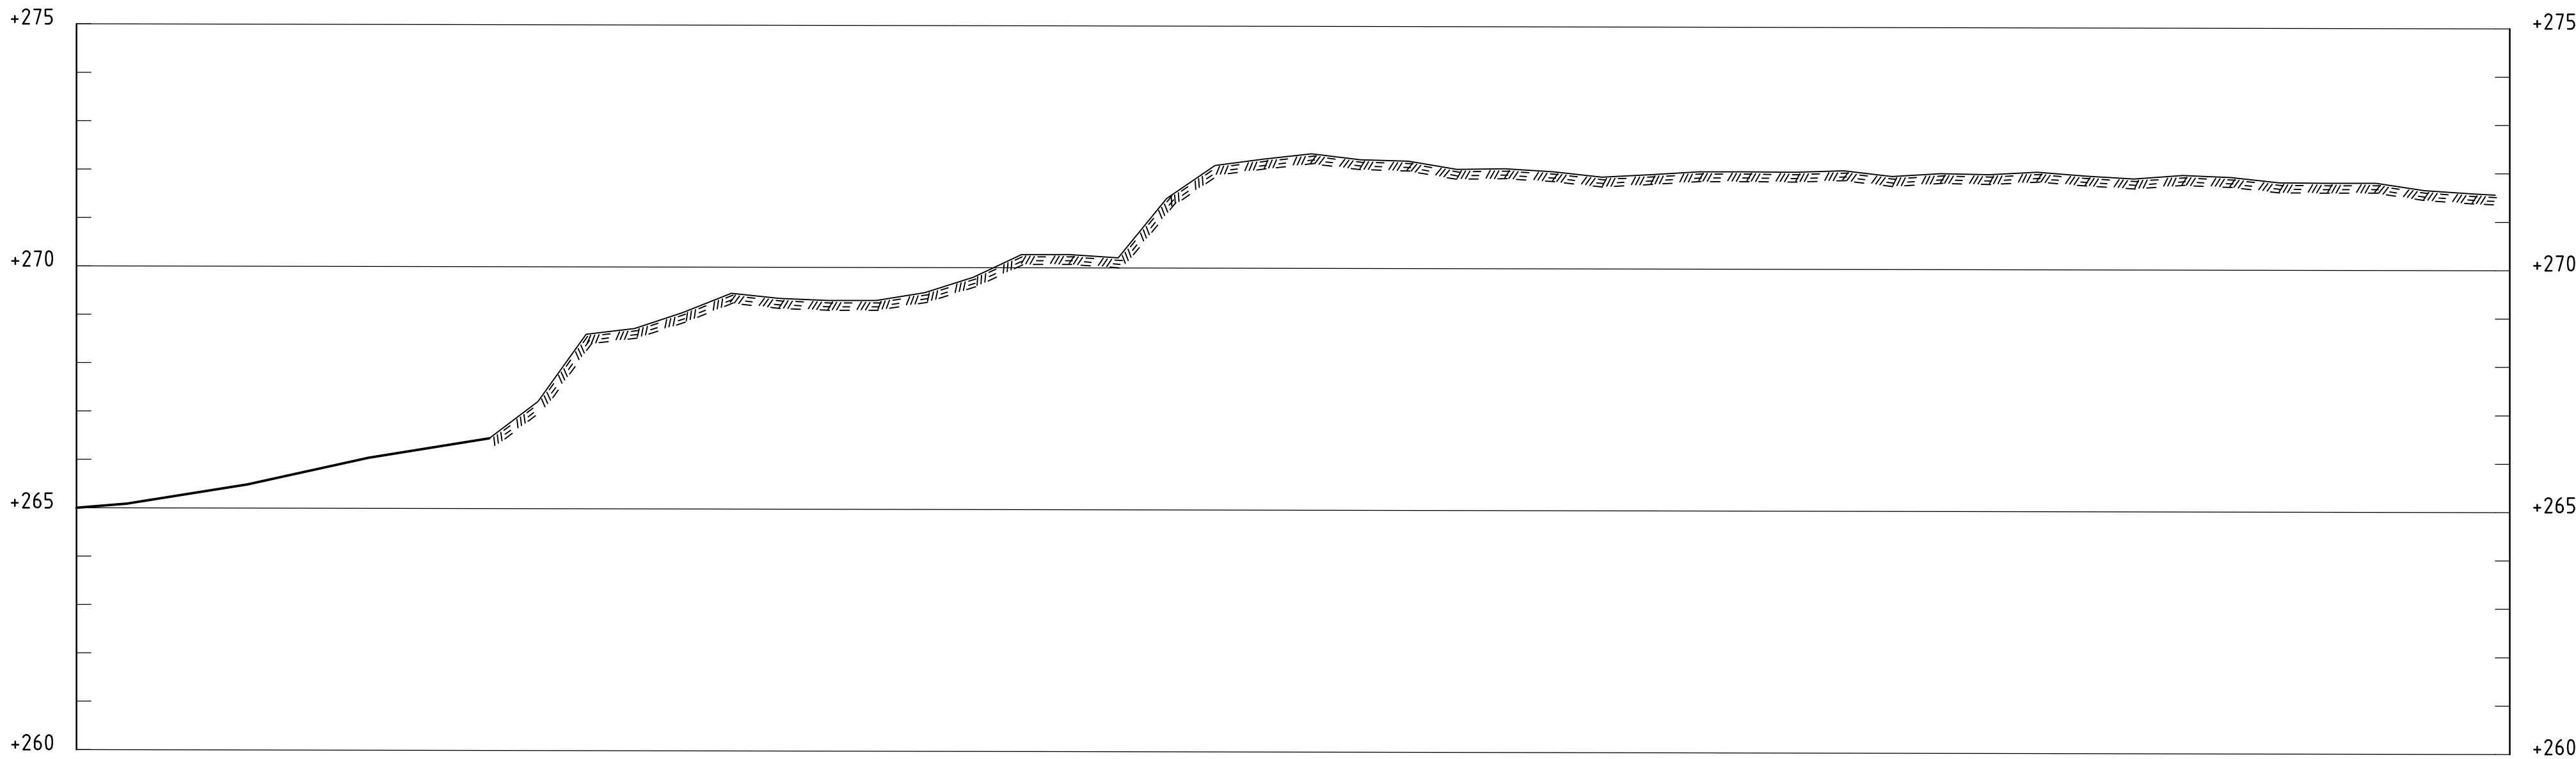

SEKSION STR-Ö2.1
1: 100

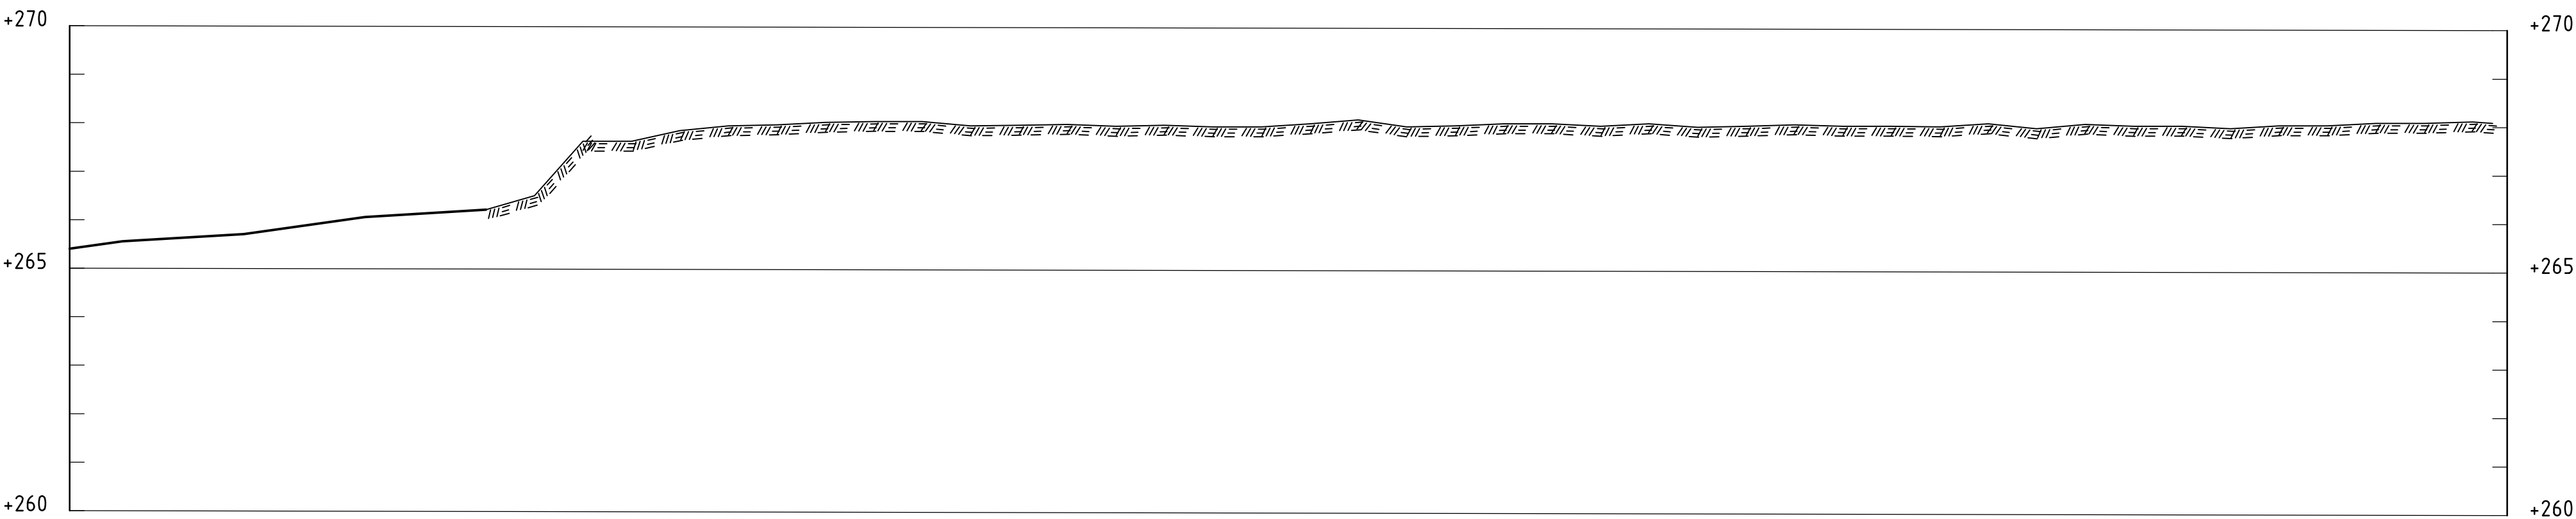

SEKSION STR-Ö2.2
1: 100

BESTÄLLARE
MSB
MYNDIGHETEN FÖR SAMHÄLLSSKYDD OCH BEREDSKAP

PROJEKT
STABILITETSKARTERING JÄMTLANDS LÄN
STRÖMSUNDS KOMMUN

TITEL
GEOTEKNISK UNDERSÖKNING

SEKTION

KONSULT

ÅÅÅÅ-MM-DD 2024-12-20

KONSTRUERAD F.ARVIDSSON

RITAD F.ARVIDSSON

GRANSKAD O.SKEPP

GODKÄND U.HÖGSTA



Stockholm Tel: 08-50630600
Göteborg Tel: 031-7008230
Luleå Tel: 0920-73030

PROJEKT NR.

10330753

1:100

STR-B2

REV.