


KOORDINATSYSTEM

System i plan: SWEREF99 TM

System i höjd: RH 2000

X=7115657.1
Y=533360.7

STR011

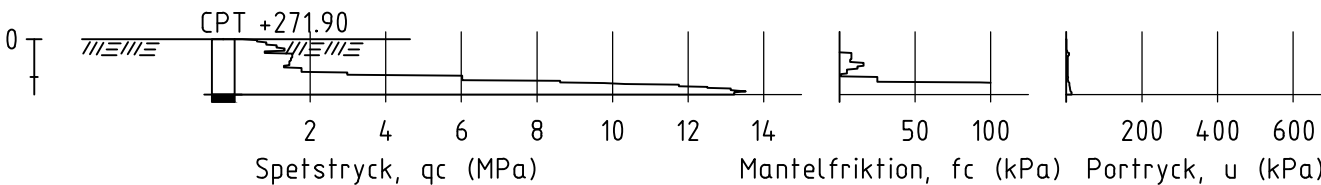

BESTÄLLARE

MSB

MYNDIGHETEN FÖR SAMHÄLLSSKYDD OCH BEREDSKAP

KONSULT



GOLDER

Stockholm Tel: 08-50630600
Göteborg Tel: 031-7008230
Luleå Tel: 0920-73030

ÅÅÅÅ-MM-DD

2024-12-20

KONSTRUERAD

F.ARVIDSSON

RITAD

F.ARVIDSSON

GRANSKAD

O.SKEPP

GODKÄND

U.HÖGSTA

PROJEKT

STABILITETSKARTERING JÄMTLANDS LÄN
STRÖMSUNDS KOMMUN

TITEL

GEOTEKNISK UNDERSÖKNING

BORRPUNKT

UPPDRAGSNR

10330753

SKALA

1:100

RITNINGS NR.

STR011

REV.