


## KOORDINATSYSTEM

System i plan: SWEREF99 TM

System i höjd: RH 2000

X=7115652.3  
Y=533423.1

STR013

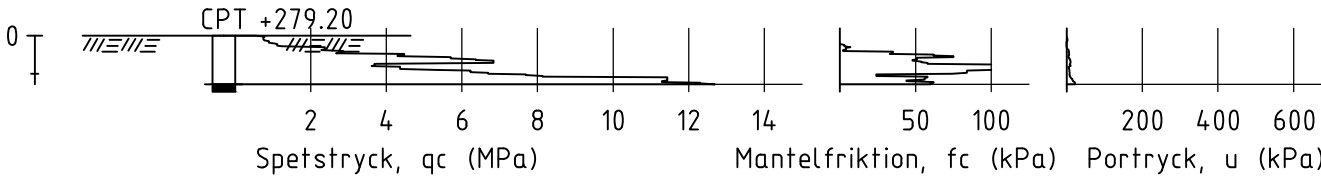

### BESTÄLLARE

MSB

MYNDIGHETEN FÖR SAMHÄLLSSKYDD OCH BEREDSKAP

### KONSULT



GOLDER

Stockholm Tel: 08-50630600  
Göteborg Tel: 031-7008230  
Luleå Tel: 0920-73030

ÅÅÅÅ-MM-DD

2024-12-20

KONSTRUERAD

F.ARVIDSSON

RITAD

F.ARVIDSSON

GRANSKAD

O.SKEPP

GODKÄND

U.HÖGSTA

### PROJEKT

STABILITETSKARTERING JÄMTLANDS LÄN  
STRÖMSUNDS KOMMUN

### TITEL

GEOTEKNISK UNDERSÖKNING

### BORRPUNKT

UPPDRAGSNR

10330753

SKALA

1:100

RITNINGS NR.

STR013

REV.