


KOORDINATSYSTEM

System i plan: SWEREF99 TM

System i höjd: RH 2000

X=7115294.8
Y=534061.8

STR021

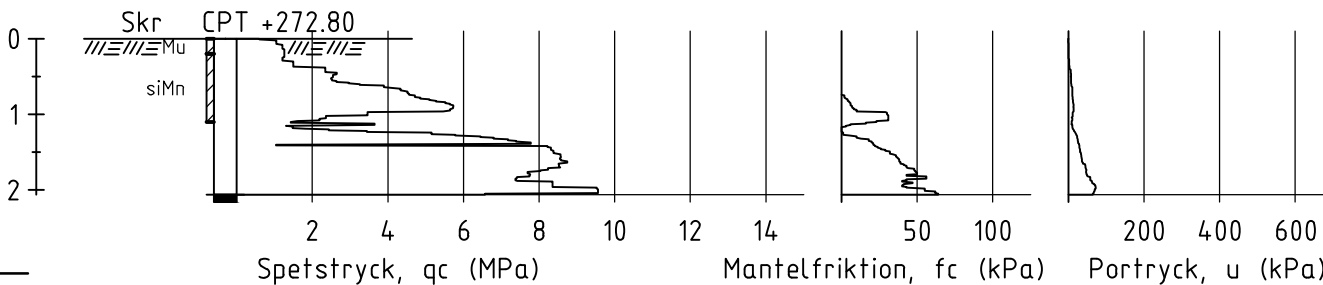

BESTÄLLARE

MSB
MYNDIGHETEN FÖR SAMHÄLLSSKYDD OCH BEREDSKAP

KONSULT



GOLDER

Stockholm Tel: 08-50630600
Göteborg Tel: 031-7008230
Luleå Tel: 0920-73030

ÅÅÅÅ-MM-DD 2024-12-20

KONSTRUERAD F.ARVIDSSON

RITAD F.ARVIDSSON

GRANSKAD O.SKEPP

GODKÄND U.HÖGSTA

PROJEKT

STABILITETSKARTERING JÄMTLANDS LÄN
STRÖMSUNDS KOMMUN

TITEL

GEOTEKNISK UNDERSÖKNING

BORRPUNKT

UPPDRAGSNR
10330753

SKALA
1:100

RITNINGS NR.
STR021

REV.