


KOORDINATSYSTEM

System i plan: SWEREF99 TM

System i höjd: RH 2000

X=6921928.9
Y=423107.5

HAR011

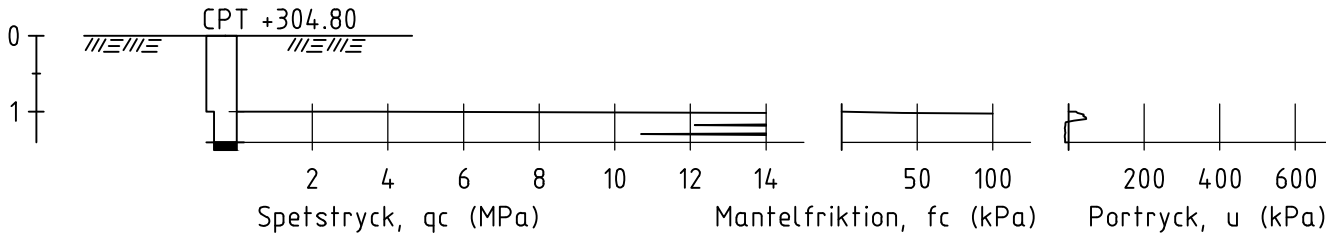

BESTÄLLARE

MSB

MYNDIGHETEN FÖR SAMHÄLLSSKYDD OCH BEREDSKAP

KONSULT



GOLDER

Stockholm Tel: 08-50630600
Göteborg Tel: 031-7008230
Luleå Tel: 0920-73030

ÅÅÅÅ-MM-DD

2024-12-20

KONSTRUERAD

F.ARVIDSSON

RITAD

F.ARVIDSSON

GRANSKAD

O.SKEPP

GODKÄND

U.HÖGSTA

PROJEKT

STABILITETSKARTERING JÄMTLANDS LÄN
HÄRJEDALENS KOMMUN

TITEL

GEOTEKNISK UNDERSÖKNING

BORRPUNKT

UPPDRAGSNR

10330753

SKALA

1:100

RITNINGS NR.

HAR011

REV.


KOORDINATSYSTEM

System i plan: SWEREF99 TM

System i höjd: RH 2000

X=6921896.9
Y=423083.5

HAR012

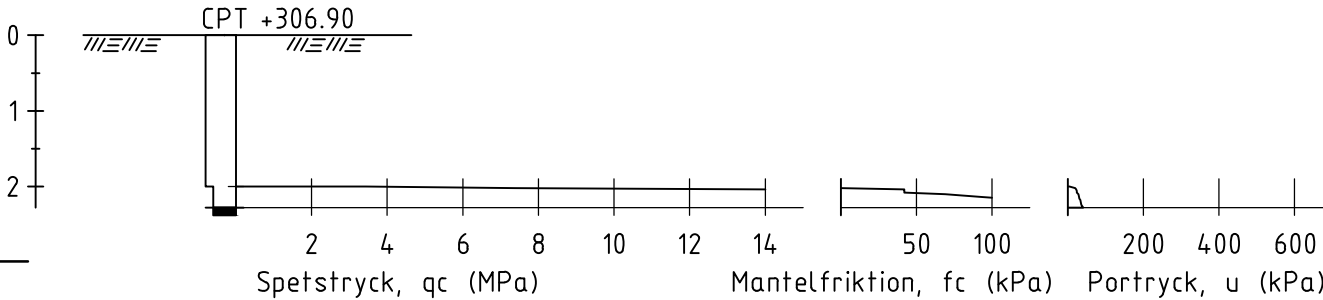

BESTÄLLARE

MSB
MYNDIGHETEN FÖR SAMHÄLLSSKYDD OCH BEREDSKAP

KONSULT



Stockholm Tel: 08-50630600
Göteborg Tel: 031-7008230
Luleå Tel: 0920-73030

ÅÅÅÅ-MM-DD 2024-12-20

KONSTRUERAD F.ARVIDSSON

RITAD F.ARVIDSSON

GRANSKAD O.SKEPP

GODKÄND U.HÖGSTA

PROJEKT

STABILITETSKARTERING JÄMTLANDS LÄN
HÄRJEDALENS KOMMUN

TITEL

GEOTEKNISK UNDERSÖKNING

BORRPUNKT

UPPDRAGSNR
10330753

SKALA
1:100

RITNINGS NR.
HAR012

REV.


KOORDINATSYSTEM

System i plan: SWEREF99 TM

System i höjd: RH 2000

X=6921865.3
Y=423066.8

HAR013

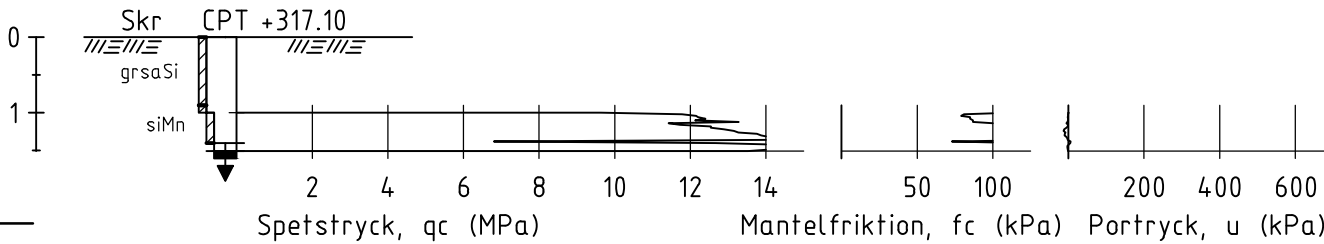

BESTÄLLARE

MSB
MYNDIGHETEN FÖR SAMHÄLLSSKYDD OCH BEREDSKAP

KONSULT



GOLDER

Stockholm Tel: 08-50630600
Göteborg Tel: 031-7008230
Luleå Tel: 0920-73030

ÅÅÅÅ-MM-DD 2024-12-20

KONSTRUERAD F.ARVIDSSON

RITAD F.ARVIDSSON

GRANSKAD O.SKEPP

GODKÄND U.HÖGSTA

PROJEKT

STABILITETSKARTERING JÄMTLANDS LÄN
HÄRJEDALENS KOMMUN

TITEL

GEOTEKNISK UNDERSÖKNING


BORRPUNKT

UPPDRAGSNR
10330753

SKALA
1:100

RITNINGS NR.
HAR013

REV.

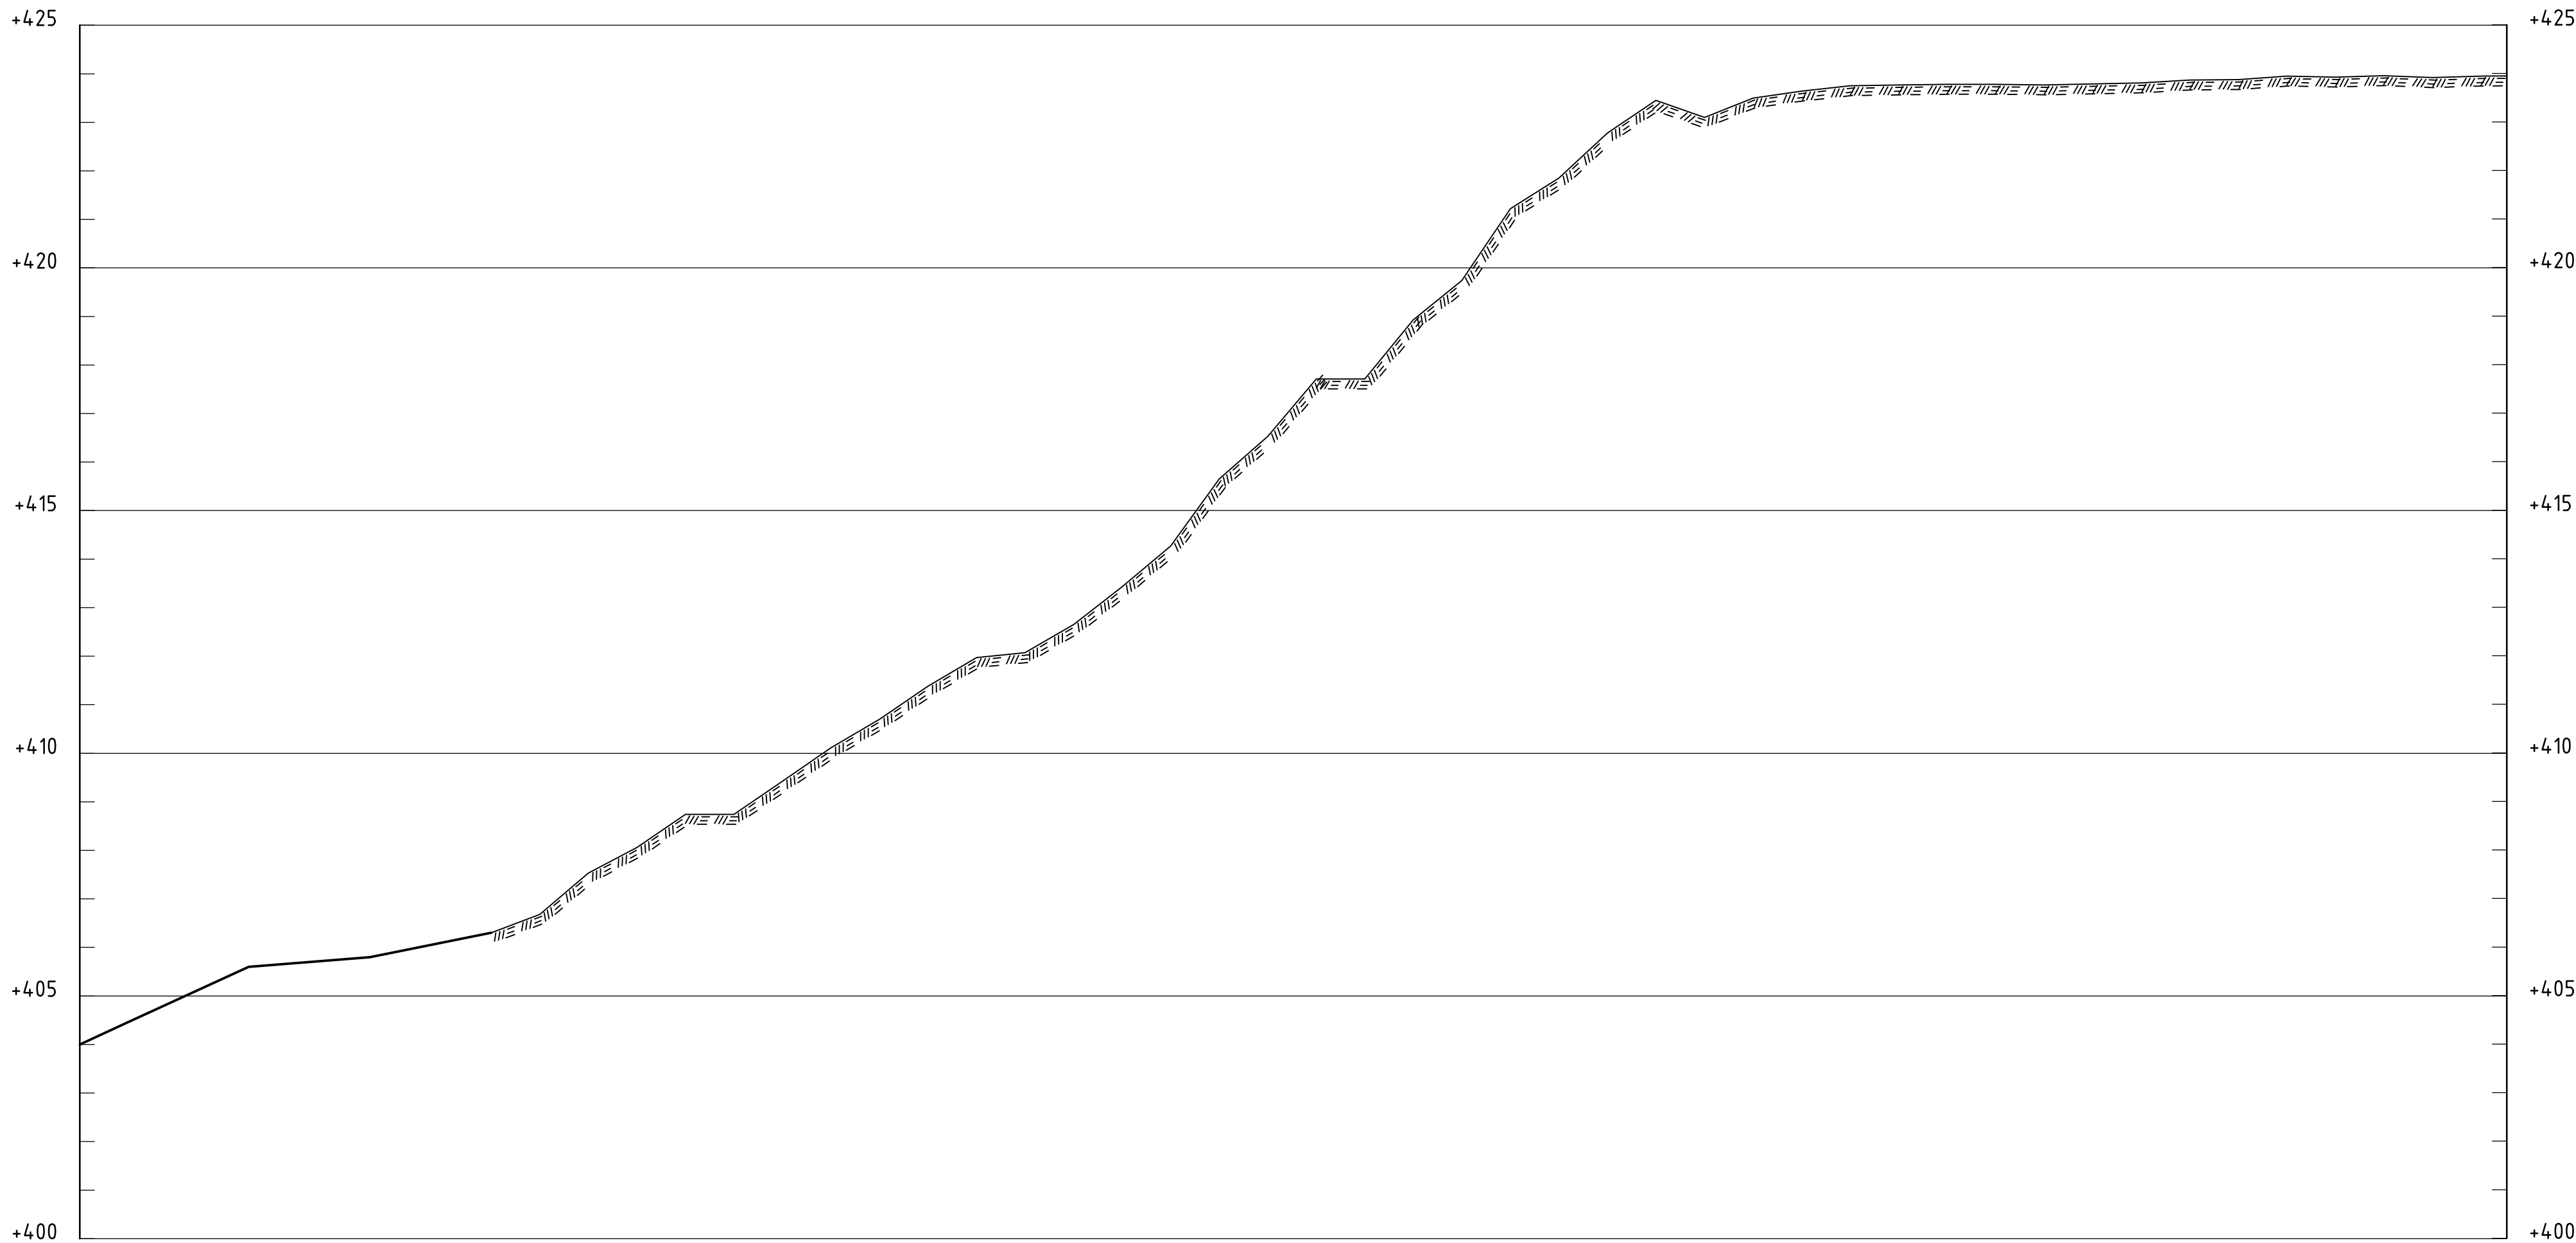


SEKTION HAR-K1
1: 100

BESTÄLLARE		
MSB		
MYNDIGHETEN FÖR SAMHÄLLSSKYDD OCH BEREDSKAP		
PROJEKT		
STABILITETSKARTERING JÄMTLANDS LÄN		
HÄRJEDALENS KOMMUN		
TITEL		
GEOTEKNISK UNDERSÖKNING		
SEKTION		
KONSULT	ÅÅÅÅ-MM-DD	2024-12-20
	KONSTRUERAD	F.ARVIDSSON
	RITAD	F.ARVIDSSON
	GRANSKAD	O.SKEPP
	GODKÄND	U.HÖGSTA
PROJEKT NR.		
10330753	1:100	HAR-B1



Stockholm Tel: 08-50630600
Göteborg Tel: 031-7008230
Luleå Tel: 0920-73030

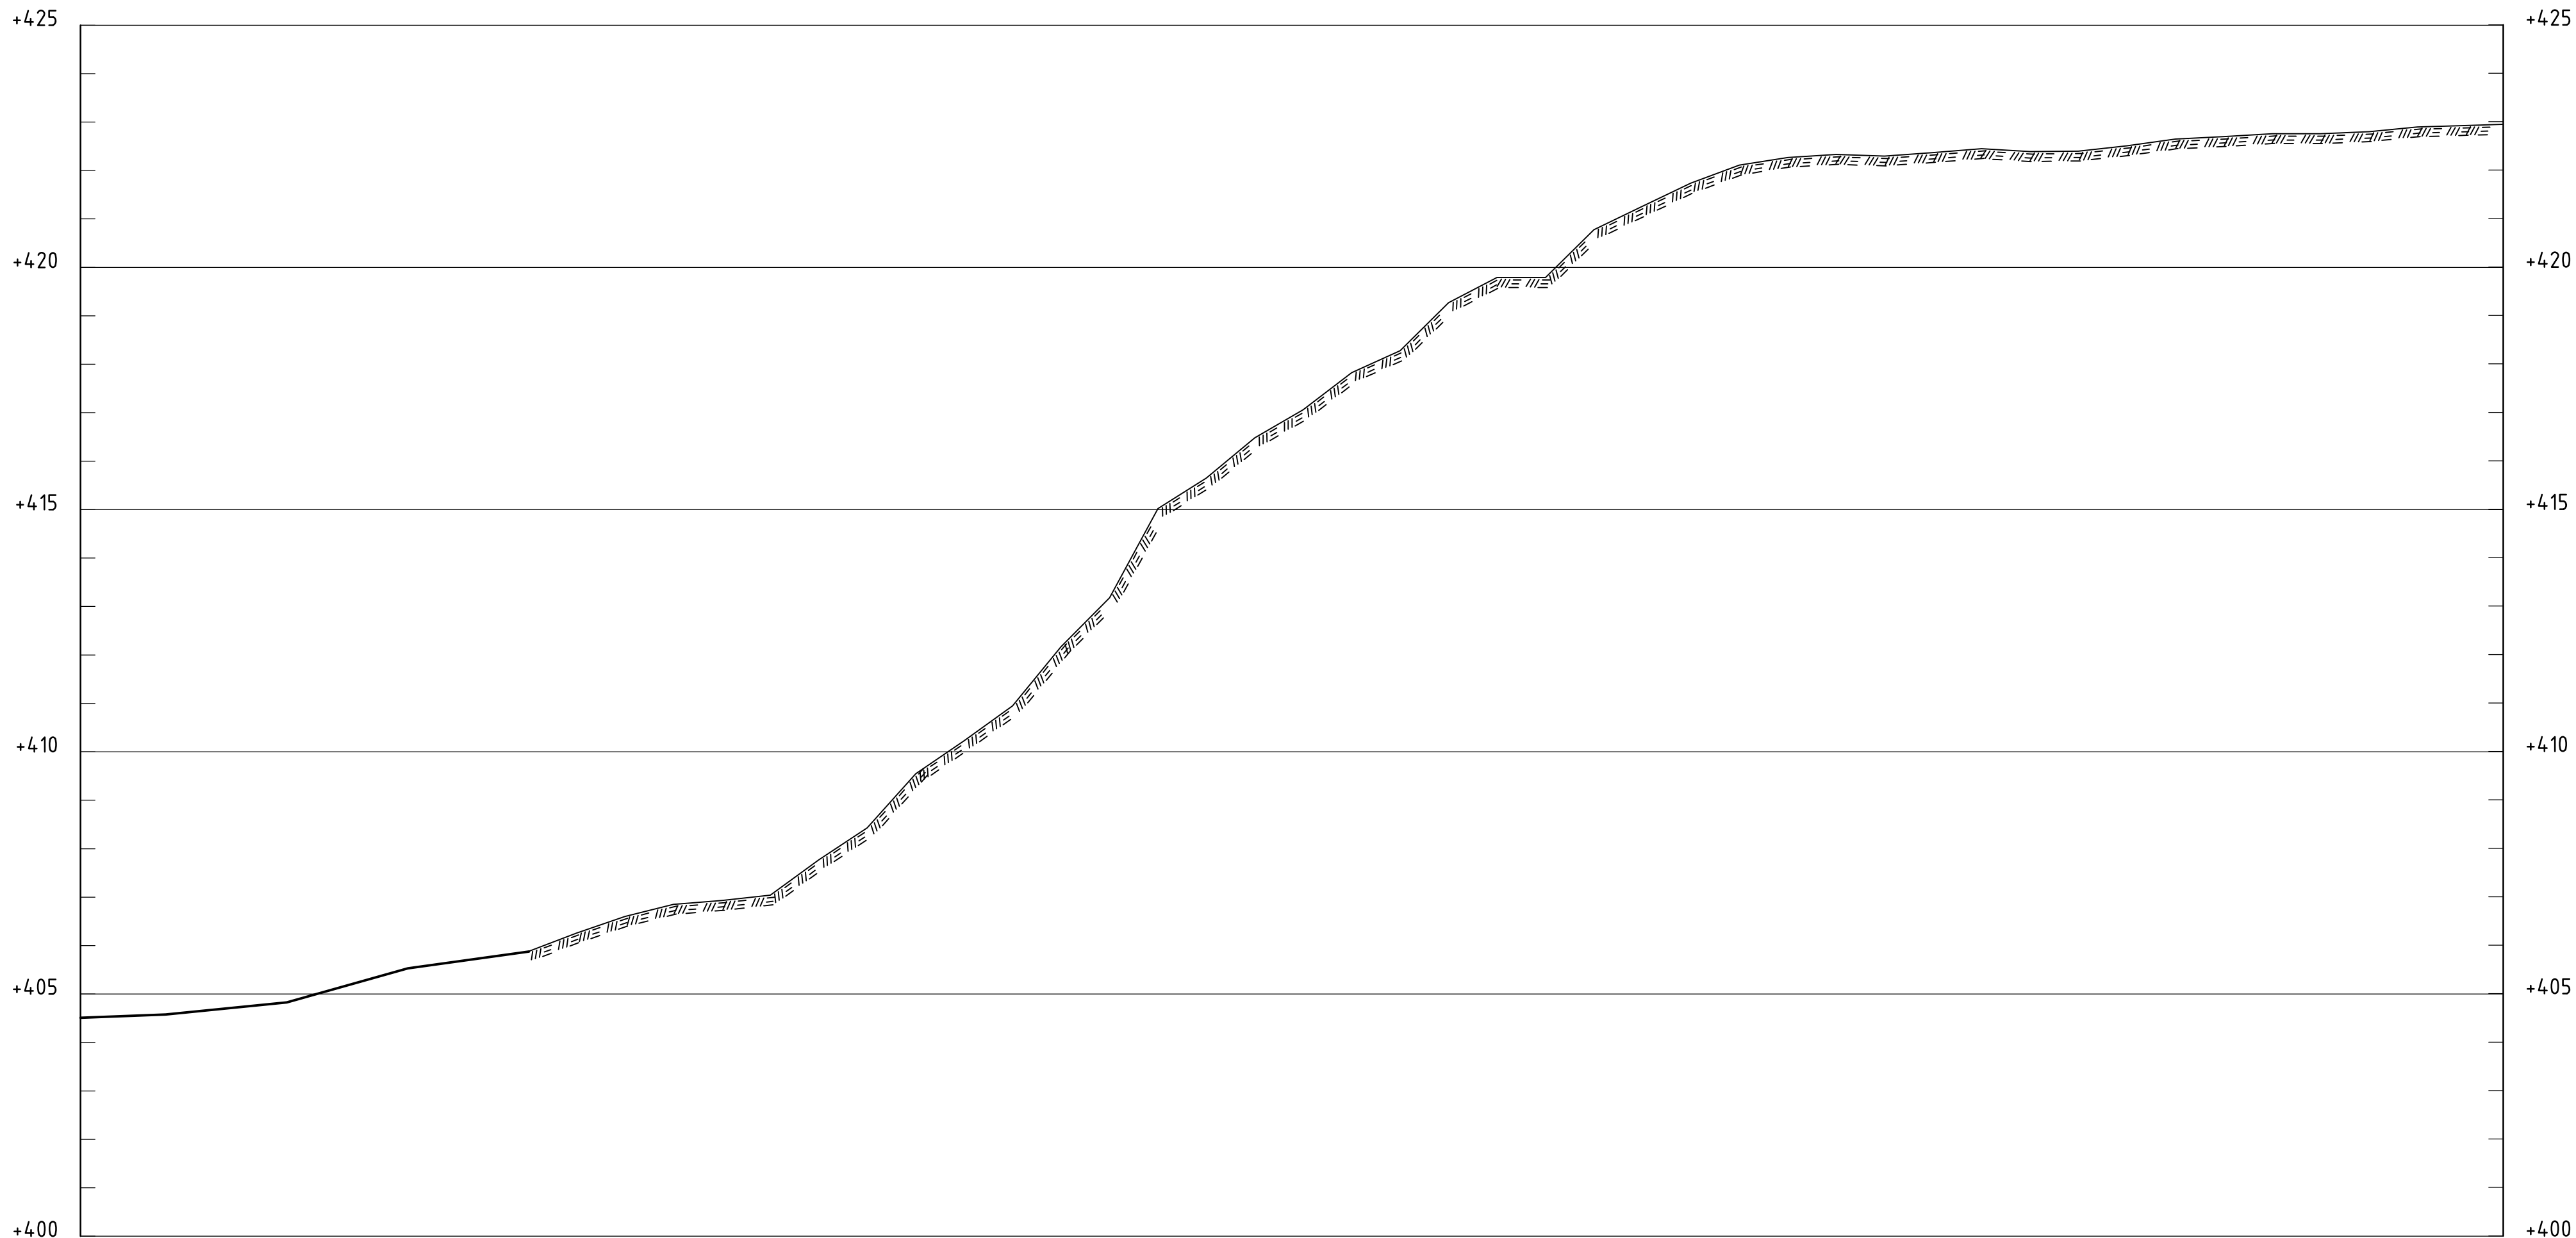

SEKTION HAR-Ö1.1
1: 100


BESTÄLLARE		
MSB		
MYNDIGHETEN FÖR SAMHÄLLSSKYDD OCH BEREDSKAP		
PROJEKT		
STABILITETSKARTERING JÄMTLANDS LÄN		
HÄRJEDALENS KOMMUN		
TITEL		
GEOTEKNISK UNDERSÖKNING		
SEKTION		
KONSULT	ÅÅÅÅ-MM-DD	2024-12-20
	KONSTRUERAD	F.ARVIDSSON
	RITAD	F.ARVIDSSON
	GRANSKAD	O.SKEPP
	GODKÄND	U.HÖGSTA
PROJEKT NR.		REV.
10330753		



Stockholm Tel: 08-50630600
Göteborg Tel: 031-7008230
Luleå Tel: 0920-73030

1:100

HAR-B2

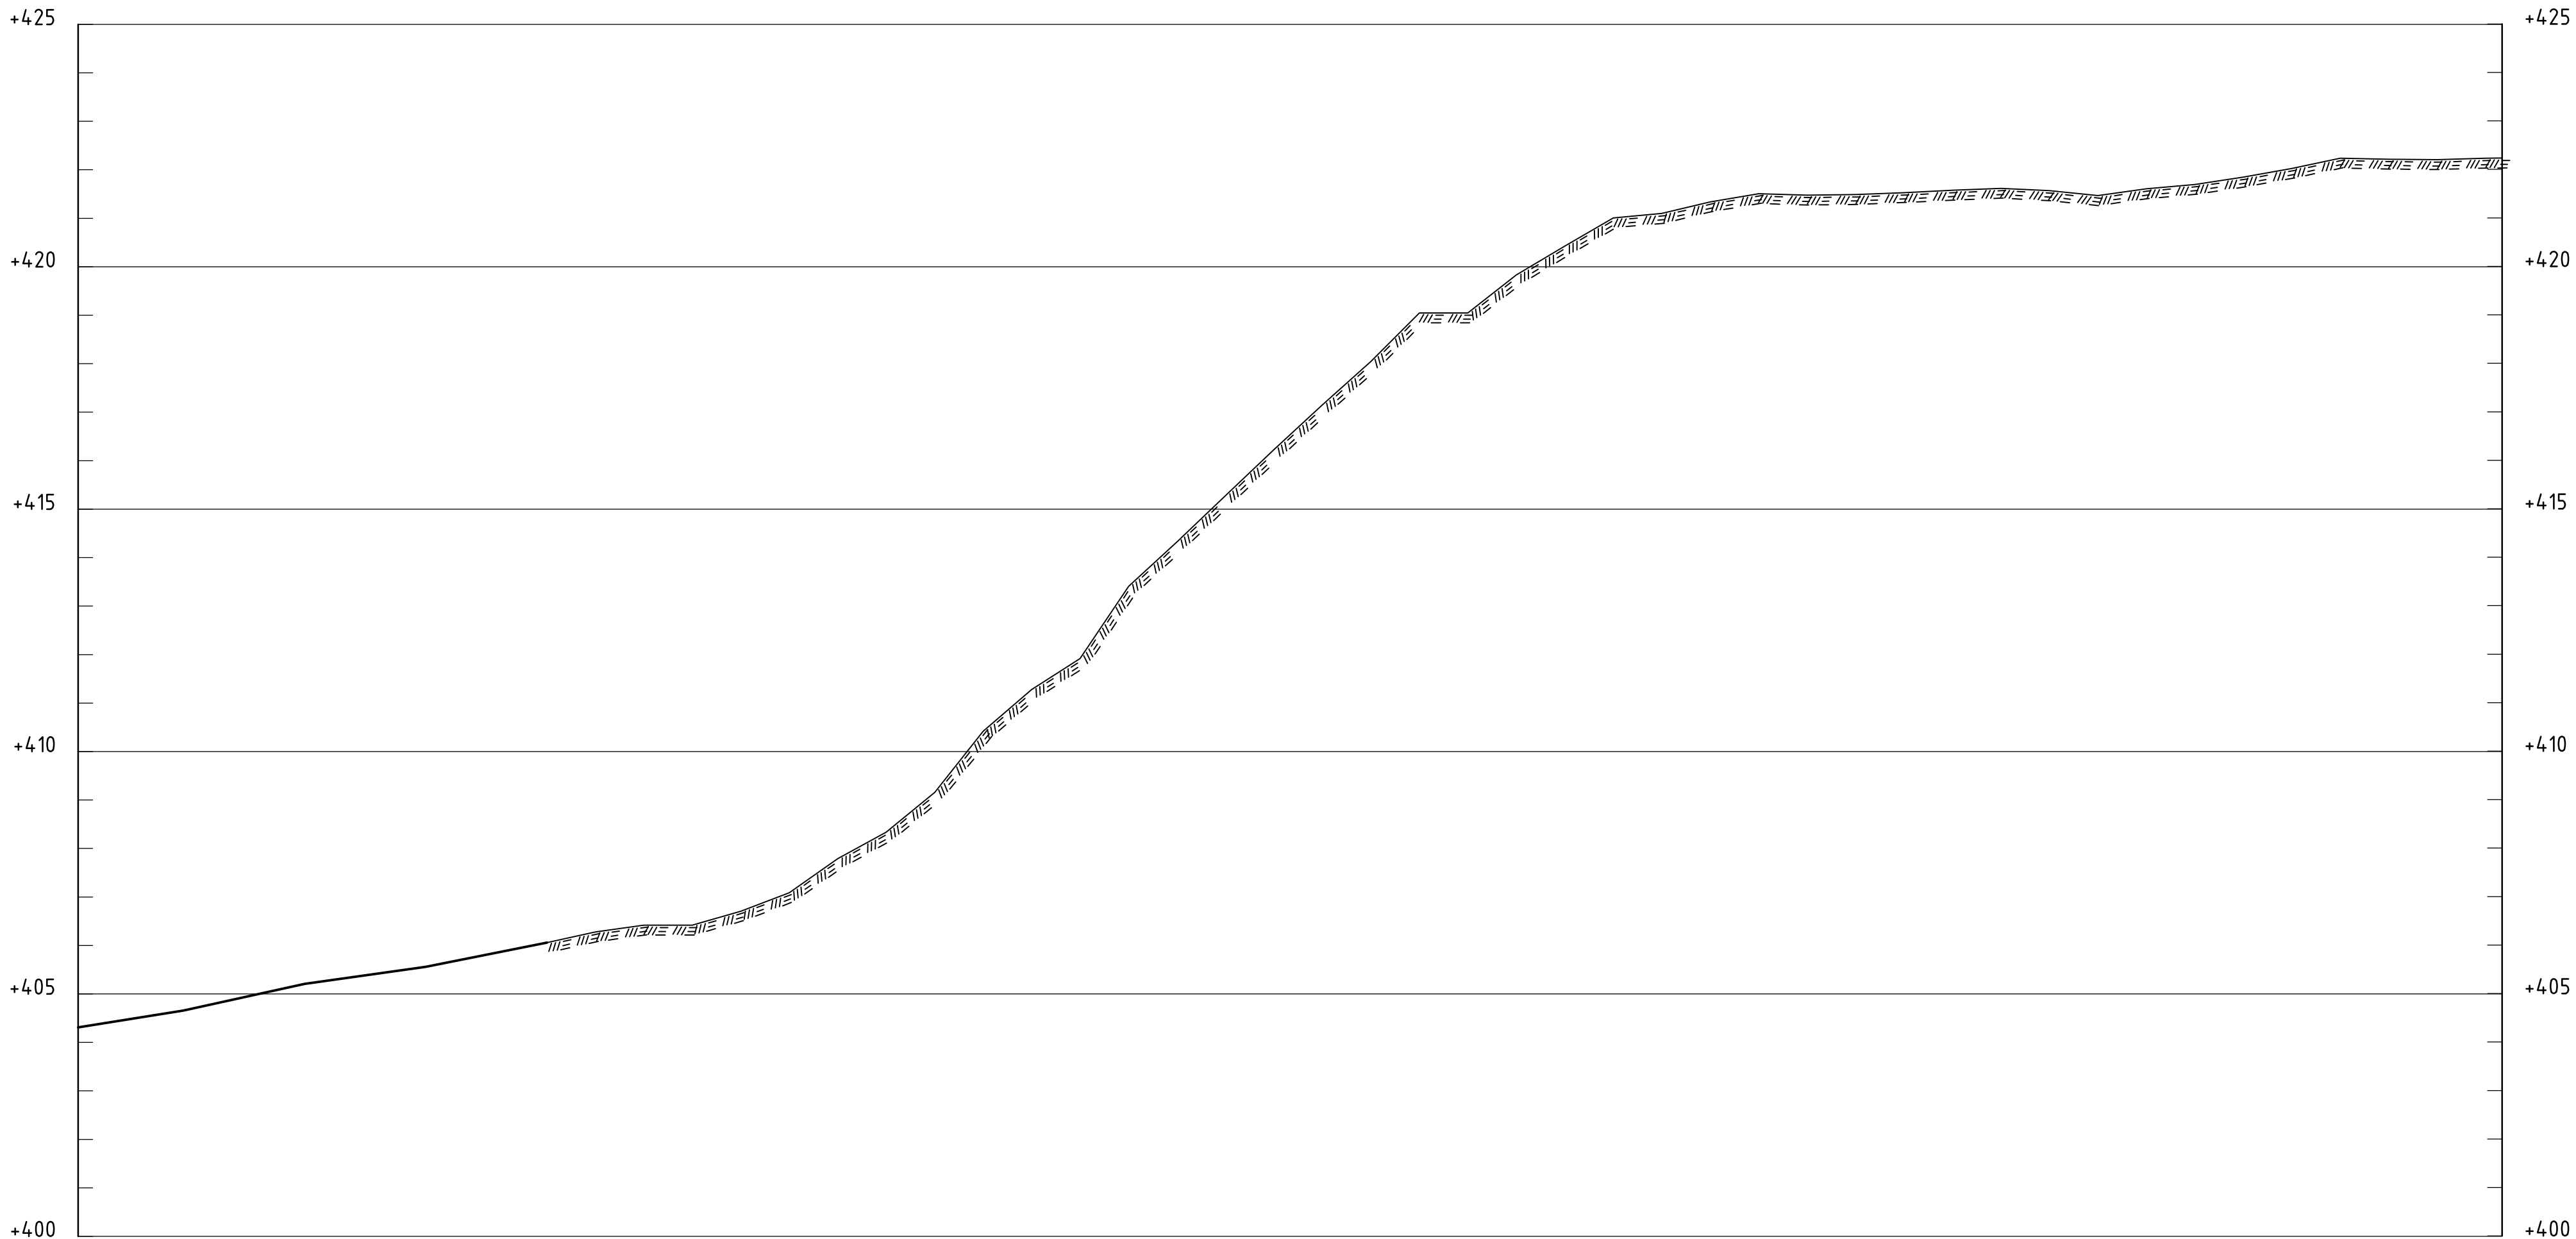

SEKTION HAR-Ö1.2
1: 100

BESTÄLLARE
MSB
MYNDIGHETEN FÖR SAMHÄLLSSKYDD OCH BEREDSKAP

PROJEKT
STABILITETSKARTERING JÄMTLANDS LÄN
HÄRJEDALENS KOMMUN

TITEL
GEOTEKNISK UNDERSÖKNING

SEKTION

KONSULT	ÅÅÅÅ-MM-DD	2024-12-20
	KONSTRUERAD	F.ARVIDSSON
	RITAD	F.ARVIDSSON
	GRANSKAD	O.SKEPP
	GODKÄND	U.HÖGSTA



Stockholm Tel: 08-50630600
Göteborg Tel: 031-7008230
Luleå Tel: 0920-73030

PROJEKT NR. 10330753 1:100 HAR-B3 REV.